

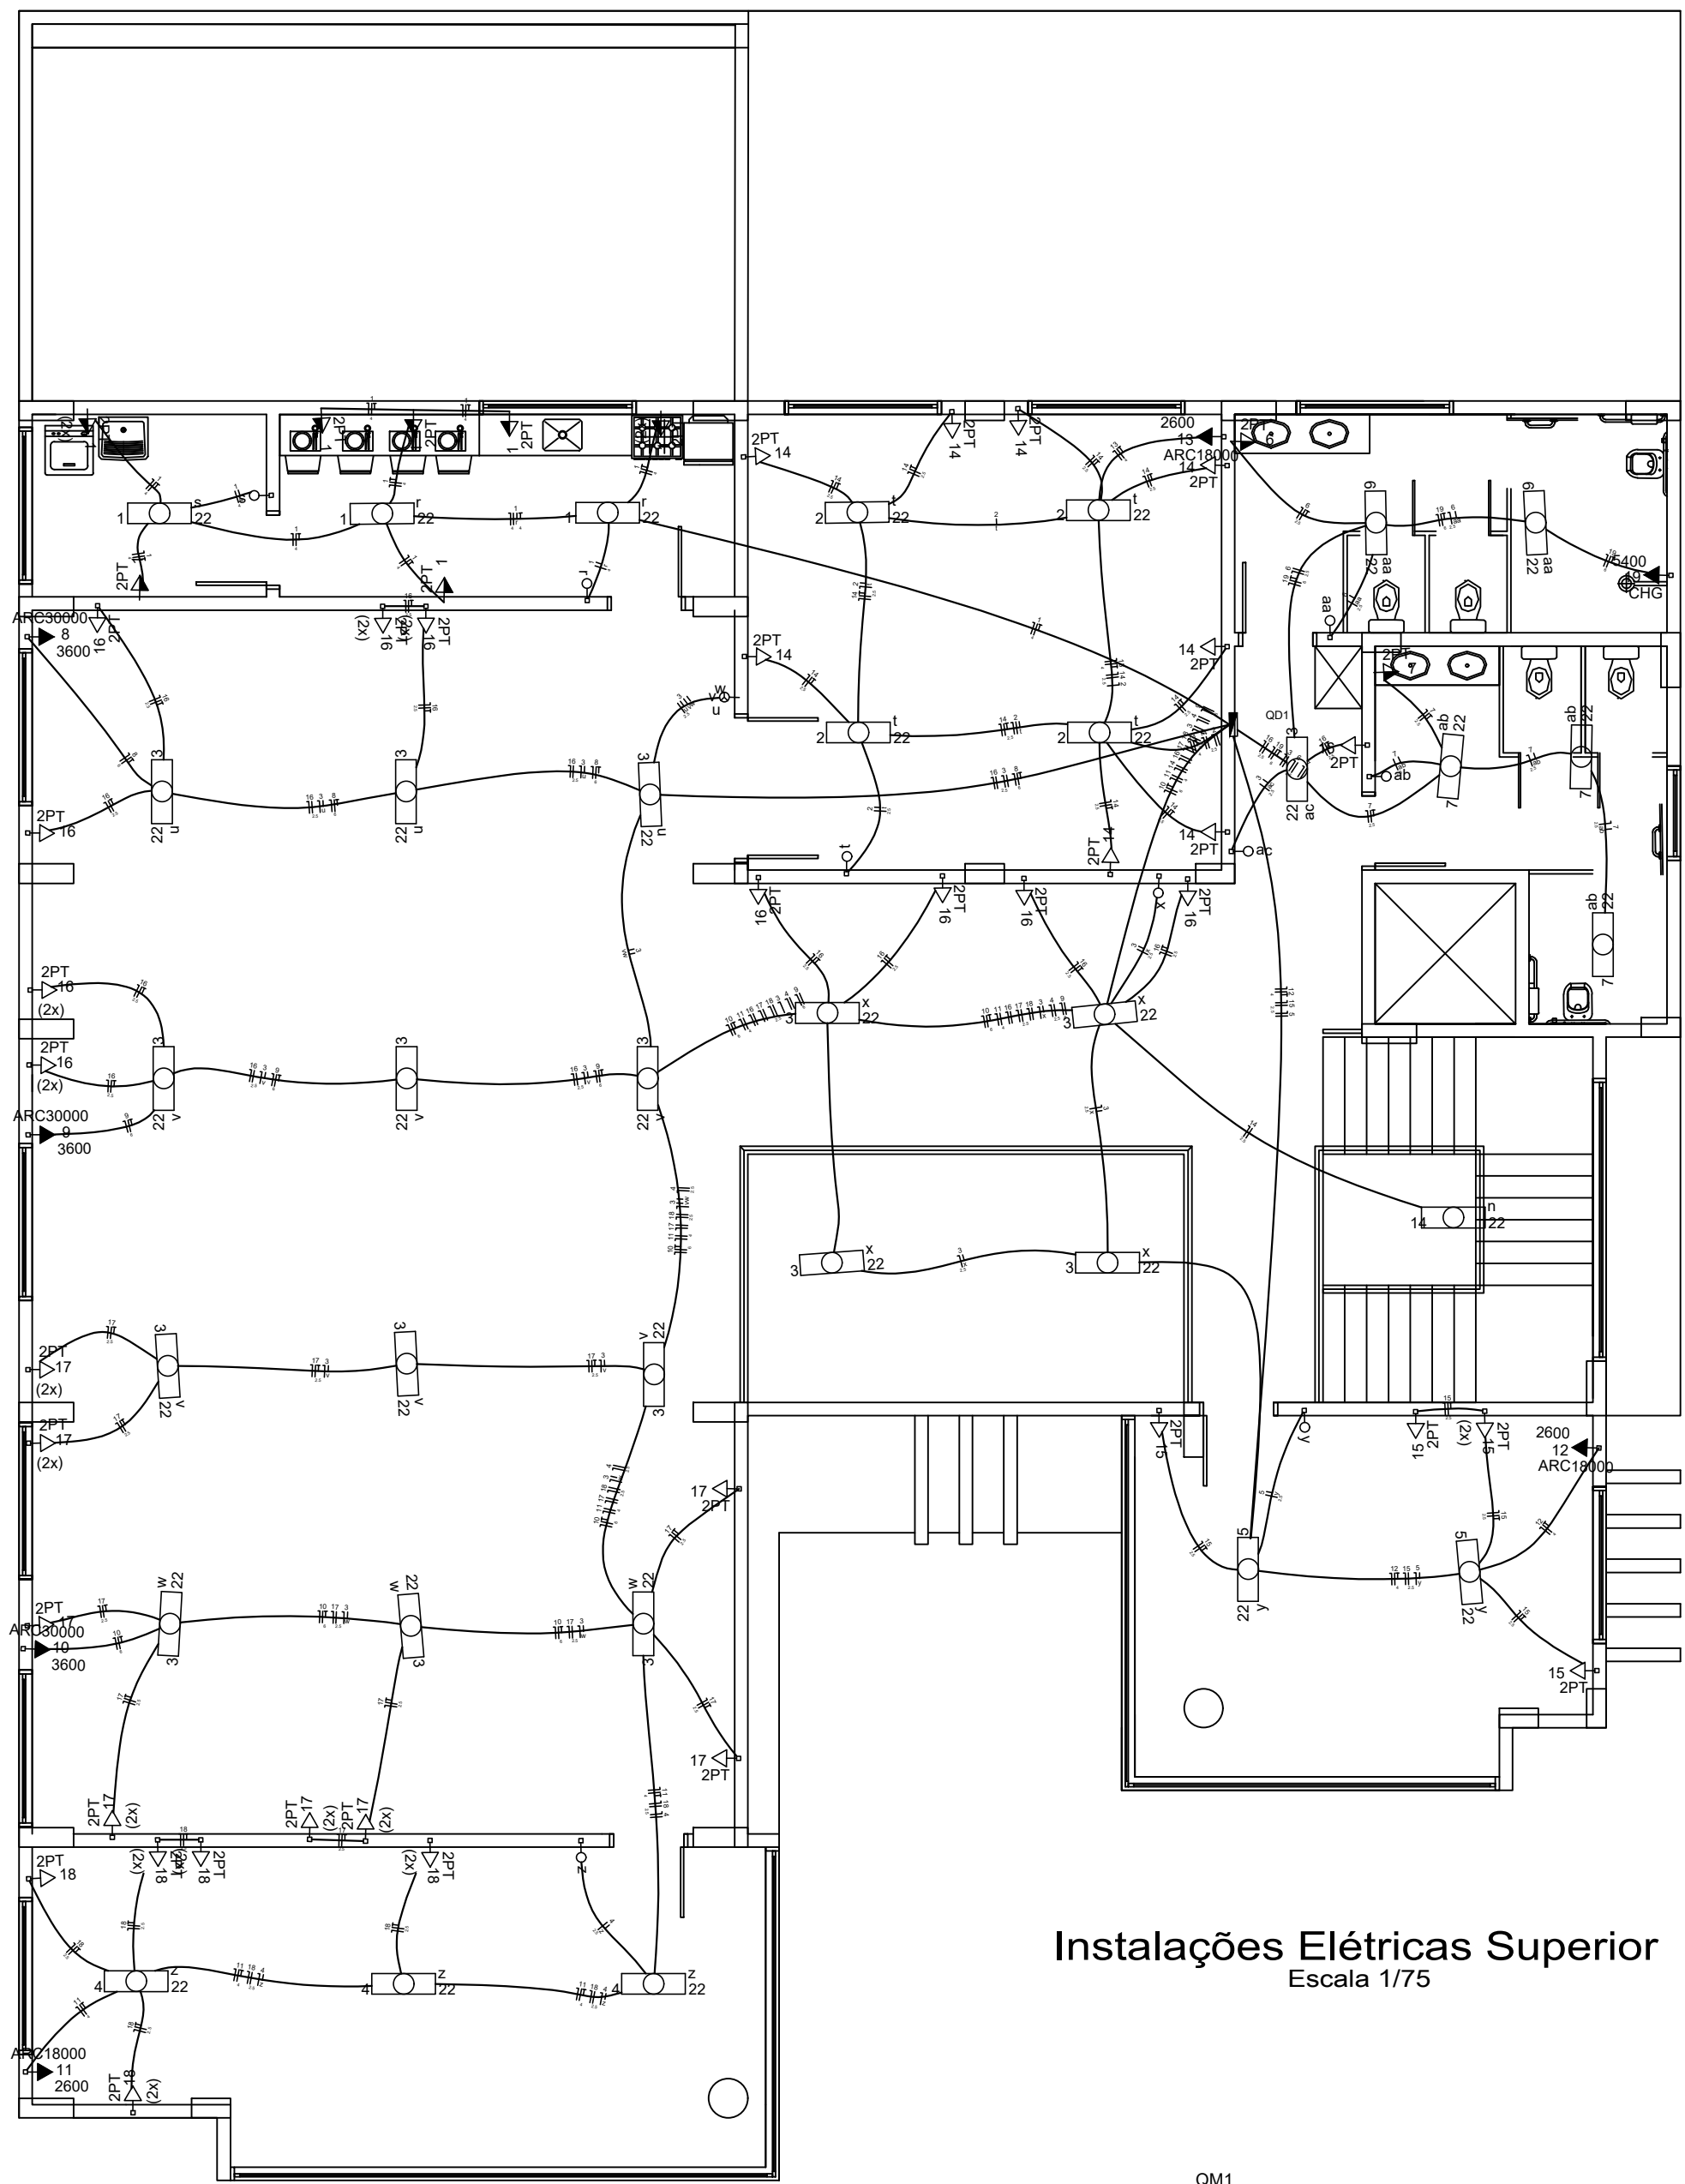


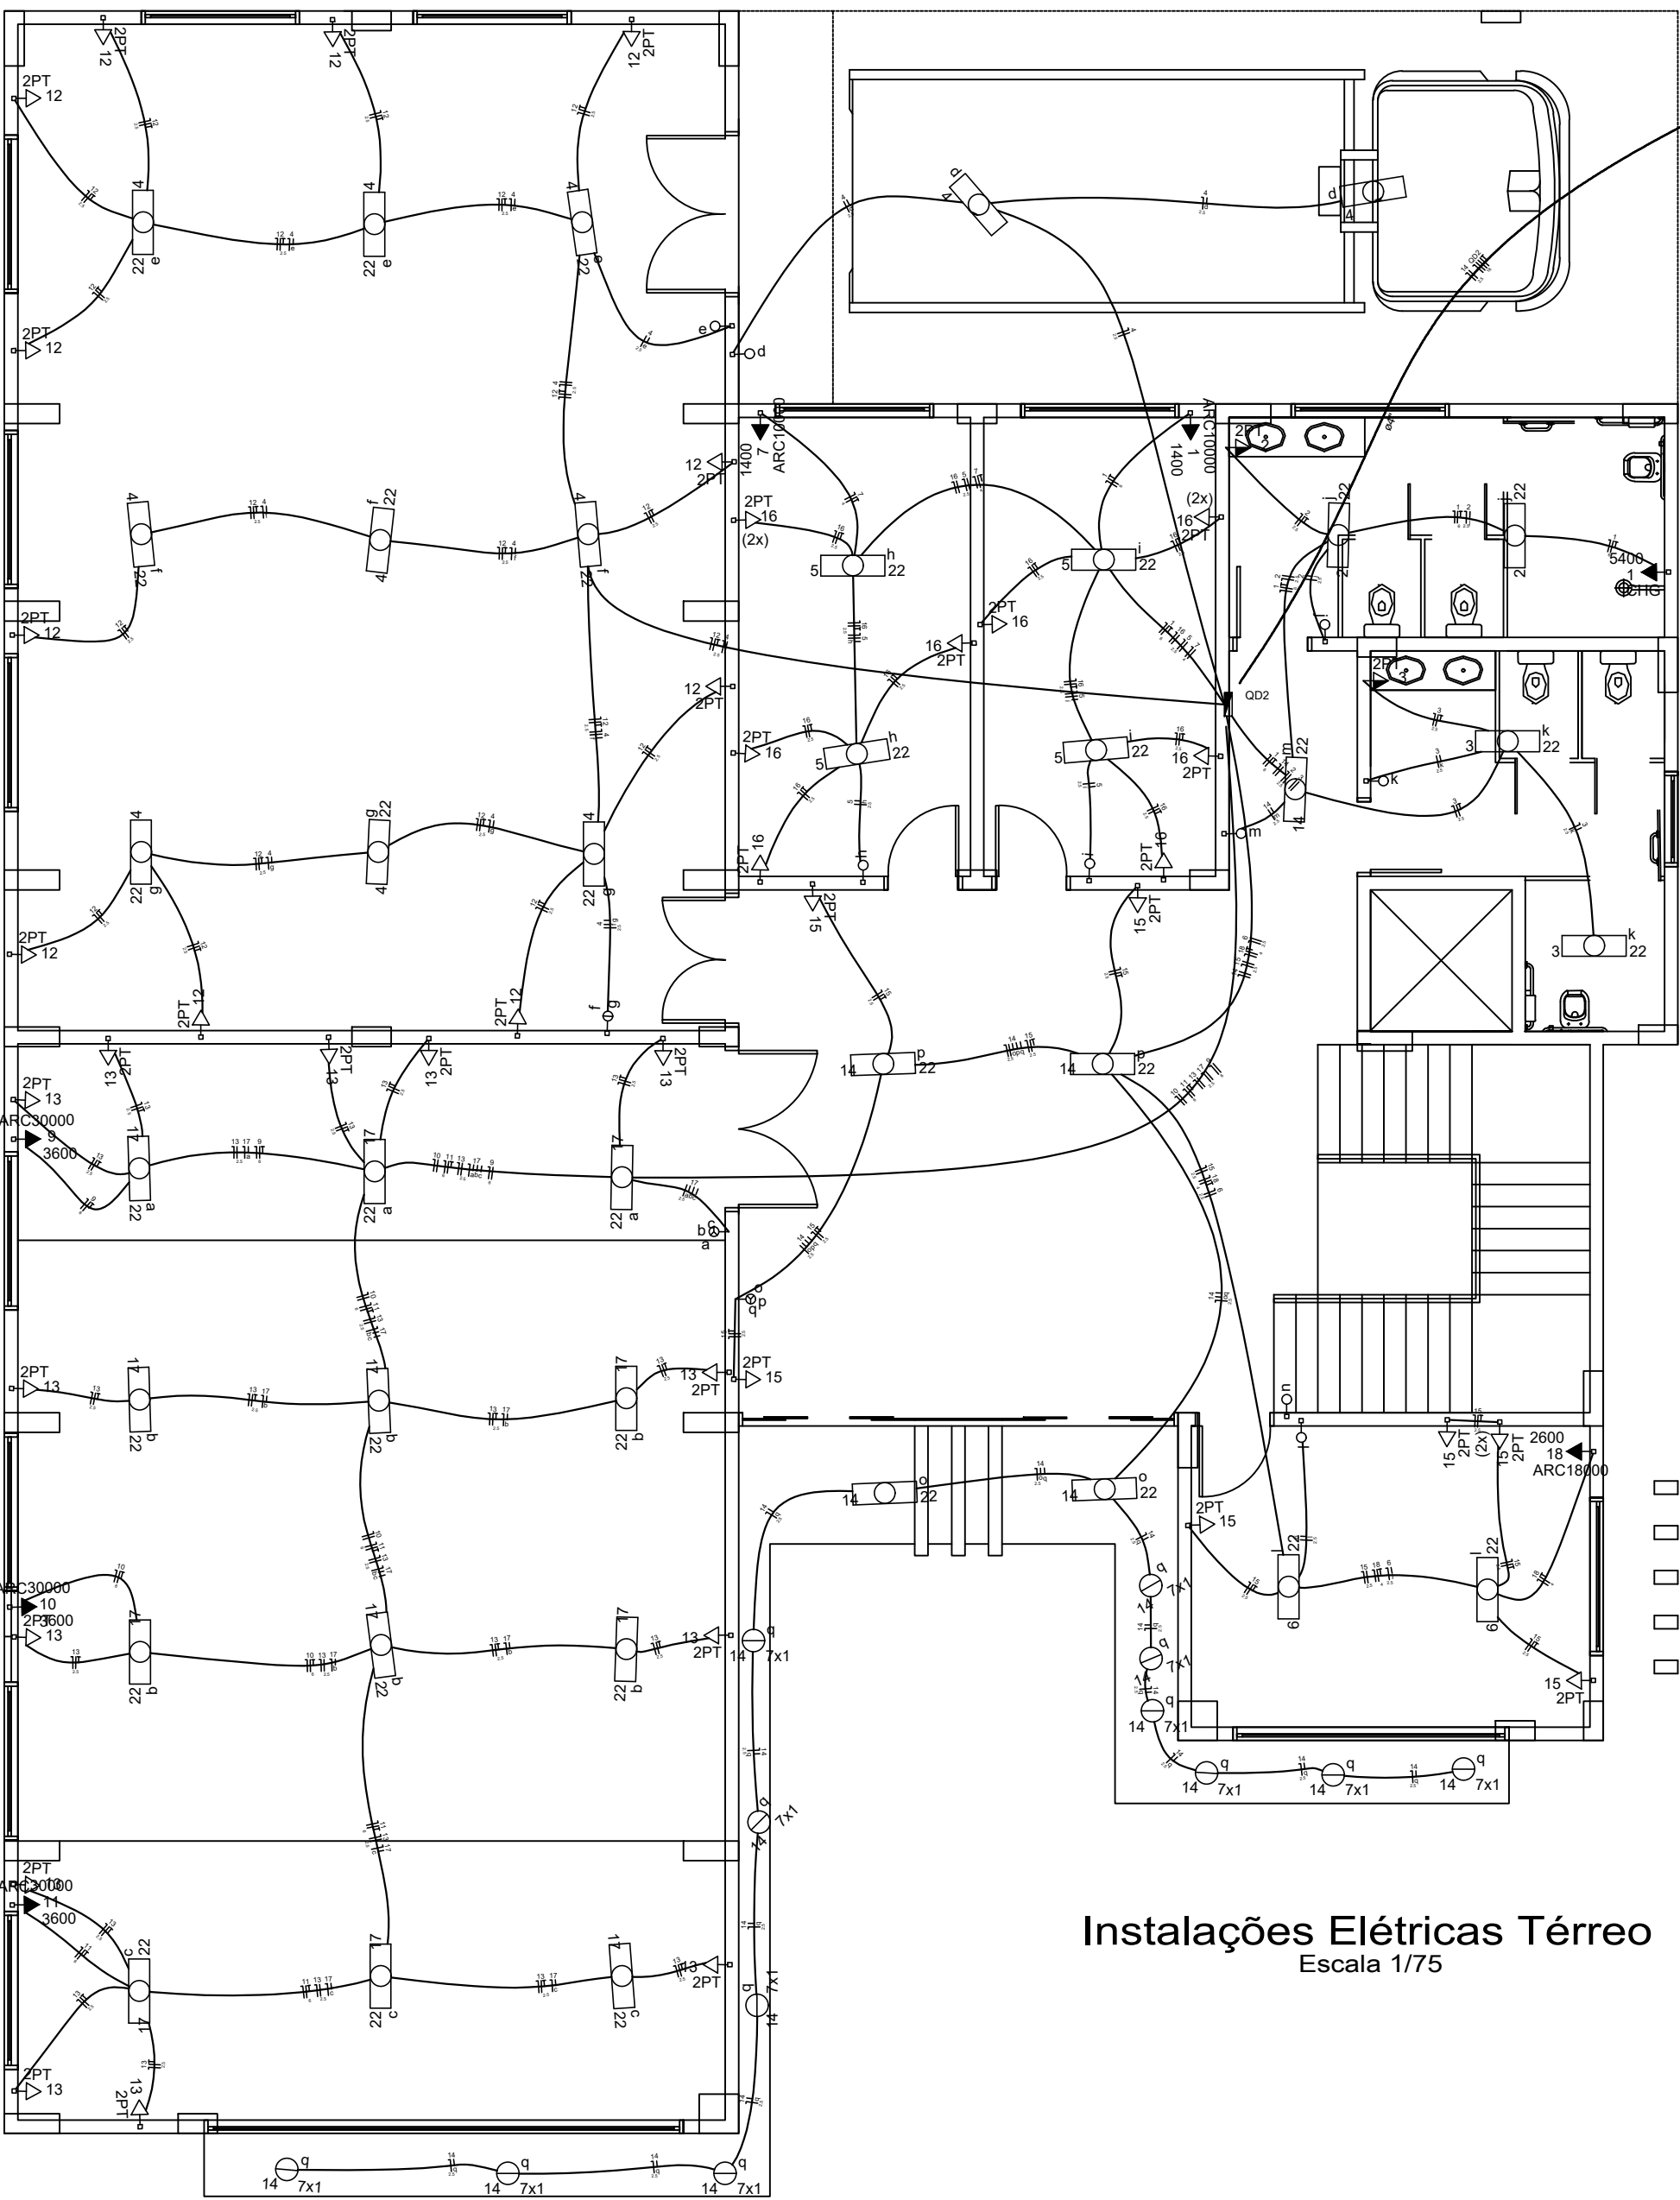


Instalações Elétricas Superior
Escala 1/75

Quadro de Cargas (QD1)						
Circuito	Descrição	Faixa de inst.	Medida de inst.	Tensão (V)	Faixa de seção (mm²)	Seção (mm²)
1	Cocina	F+N+T	B1	220 V	S	1,5
2	Iluminação Sala 05	F+N	B1	220 V	T	2,5
3	Iluminação Alpendimento	F+N	B1	220 V	T	2,5
4	Iluminação sala 06	F+N	B1	220 V	T	2,5
5	Iluminação sala 04	F+N	B1	220 V	T	2,5
6	Iluminação sala 01	F+N	B1	220 V	T	2,5
7	Iluminação sala 02	F+N	B1	220 V	T	2,5
8	Ar condicionado 01	F+N+T	B1	220 V	T	1,5
9	Ar condicionado 02	F+N+T	B1	220 V	T	1,5
10	Ar condicionado 03	F+N+T	B1	220 V	T	1,5
11	Ar condicionado 04	F+N+T	B1	220 V	T	1,5
12	Ar condicionado 05	F+N+T	B1	220 V	T	1,5
13	Ar condicionado 06	F+N+T	B1	220 V	T	1,5
14	Tomadas sala 05	F+N+T	B1	220 V	T	2,5
15	Tomadas Alpendimento 01	F+N+T	B1	220 V	T	2,5
16	Tomadas Alpendimento 02	F+N+T	B1	220 V	T	2,5
17	Tomadas sala 06	F+N+T	B1	220 V	T	2,5
18	Chuveiro 1	F+N+T	B1	220 V	T	2,5
TOTAL				6x1,5+1		

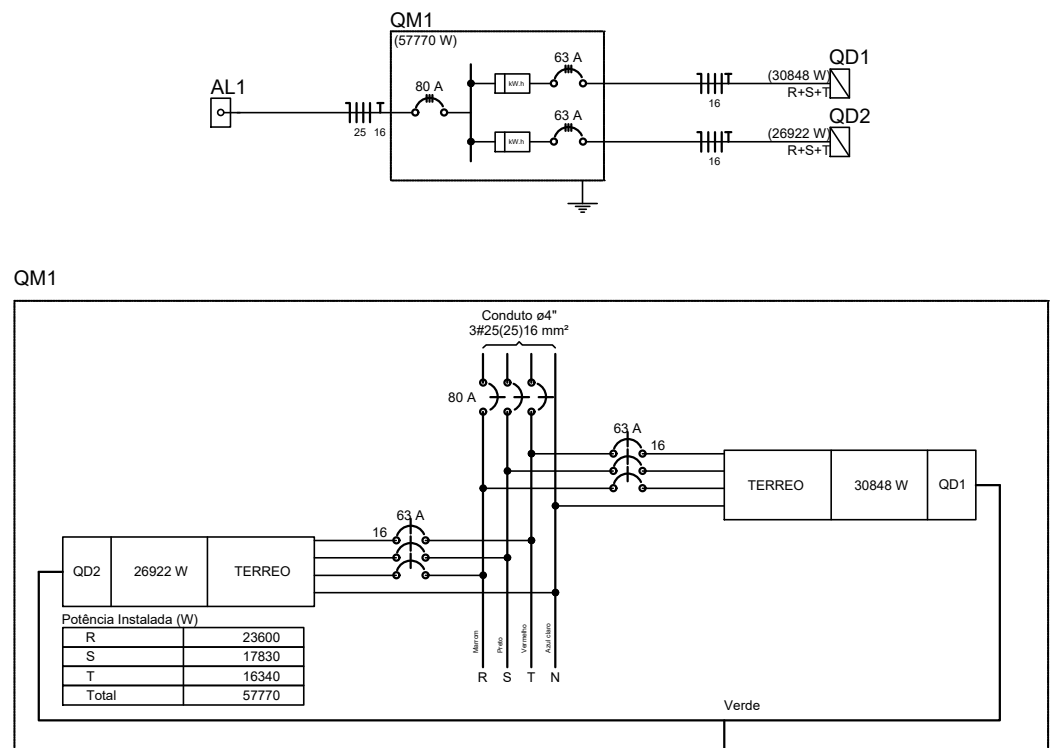

Instalações Elétricas Térreo
Escala 1/75

Quadro de Cargas (QD2)						
Circuito	Descrição	Faixa de inst.	Medida de inst.	Tensão (V)	Faixa de seção (mm²)	Seção (mm²)
1	Cocina	F+N+T	B1	220 V	T	2,5
2	Iluminação 1	F+N+T	B1	220 V	T	2,5
3	Iluminação 2	F+N+T	B1	220 V	T	2,5
4	Iluminação depósito	F+N	B1	220 V	T	2,5
5	Iluminação sala 02-03	F+N	B1	220 V	T	2,5
6	Iluminação sala 01	F+N	B1	220 V	T	2,5
7	Ar condicionado	F+N+T	B1	220 V	T	1,5
8	Ar condicionado	F+N	B1	220 V	T	1,5
9	Ar condicionado	F+N+T	B1	220 V	T	1,5
10	Ar condicionado	F+N+T	B1	220 V	T	1,5
11	Ar condicionado	F+N+T	B1	220 V	T	1,5
12	Tomadas Depósito	F+N+T	B1	220 V	T	2,5
13	Tomadas Alpendimento	F+N+T	B1	220 V	T	2,5
14	Iluminação hall e externa	F+N	B1	220 V	T	2,5
15	Tomadas hall e sala 01	F+N+T	B1	220 V	T	2,5
16	Tomadas sala 02-03	F+N+T	B1	220 V	T	2,5
17	Iluminação Alpendimento	F+N	B1	220 V	T	2,5
18	Ar condicionado	F+N+T	B1	220 V	T	1,5
19	Ar condicionado	F+N+T	B1	220 V	T	1,5
TOTAL				6x1,5+1		

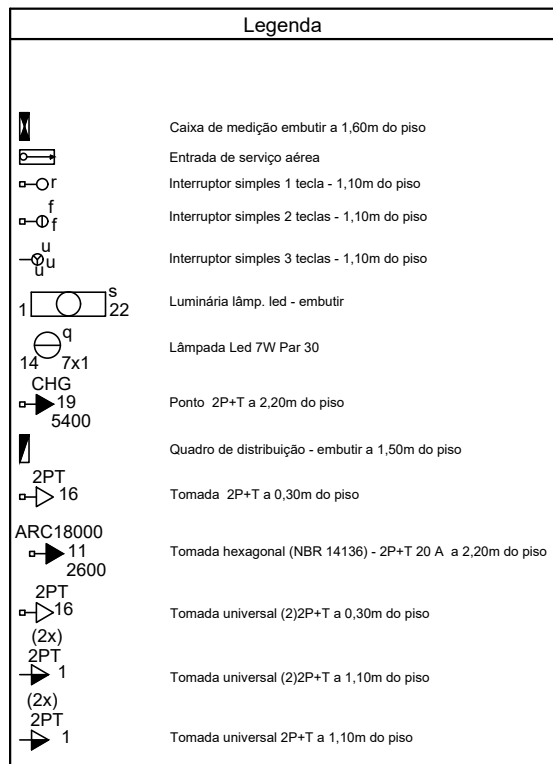

Projeto Fornecido Para:				☐ Conhecimento	☐ Orçamento	☒ Aprovação	☐ Execução
Revisão	Data	Execução	Descrição da Revisão				
00	03/03/2023	Daniel	Emissão Inicial				
01	25/10/2025	Daniel	Ampliação área de depósito e sala de reuniões				
Título:							Franch:
Instalações Elétricas							IE 1
Área a ser desmembrada: 915,28m²							
Localidade: Avenida Rio Branco							
Imóvel: Centro Administrativo							
Escala: Indicada							
Aprovações:							
Proprietário: Cidade/Estado: Sananduva/RS							
Associação dos Municípios do Nordeste Riograndense - AMUNOR							
Resp. Técnico: DANIEL MERIGO Eng. Civil CREA-RS Nº194681							
Rua Osvaldo Cruz, nº 685 - Sala 101 - Sananduva-RS CEP 99840-000 Fone: (0XX54) 99604-8093 - e-mail: merigopengenharia@hotmail.com							
Data: Março/2026							
Desenho / Levantamento: Daniel Merigo							
OS DIREITOS AUTORAIS DESTES PROJETOS SÃO RESERVADOS, E PROIBIDO SUA REPRODUÇÃO, MODIFICAÇÃO, ALTERAÇÃO E/OU SUA UTILIZAÇÃO INDEVIDA.							