


Legenda dos blocos
escala 1:25

Planta de locação
escala 1:50

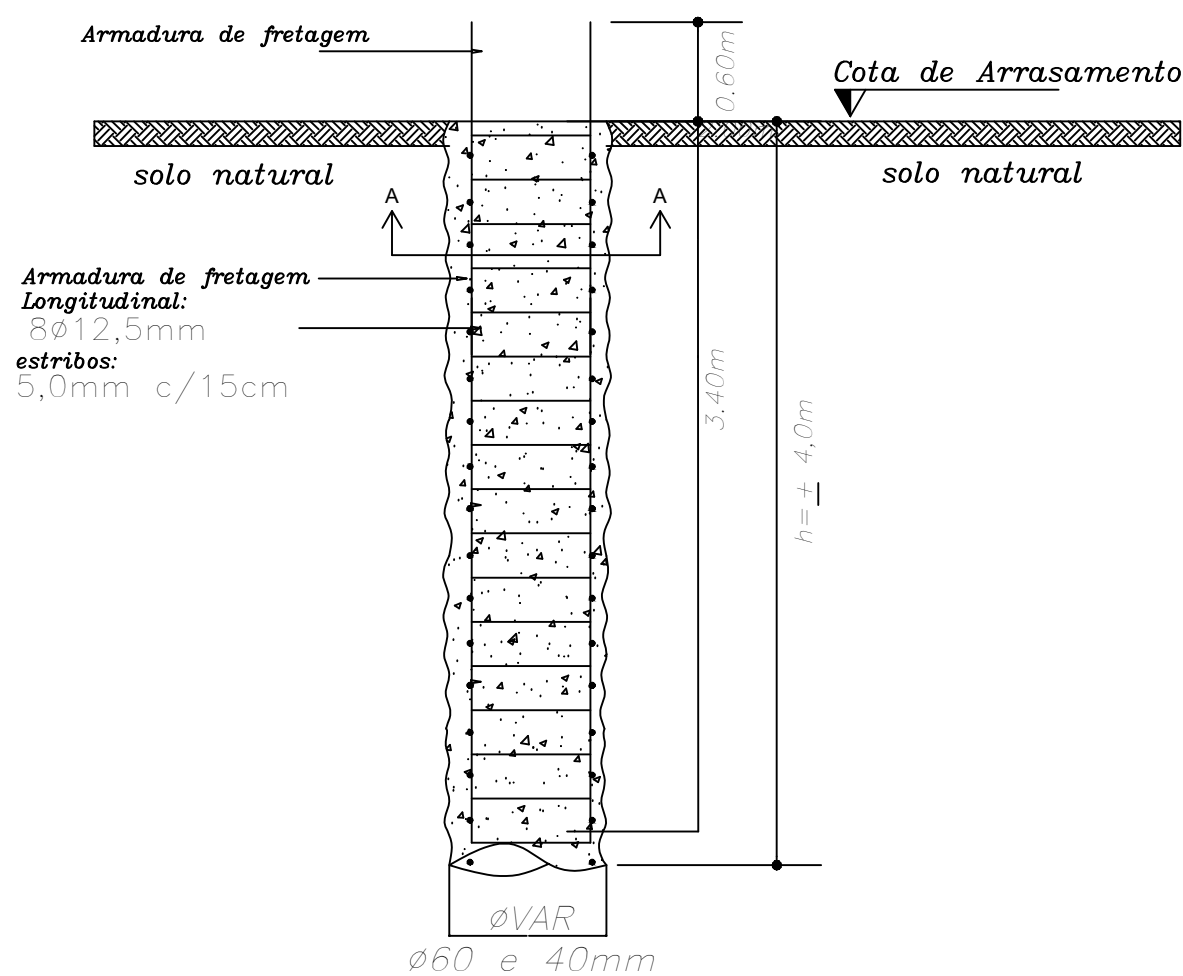

5m

CORTE A-A

Armadura de fretagem

30

23 N2 Ø5.0 C=102

5m

CORTE A-A

Armadura de fretagem

5.0

23 N3 Ø5.0 C=165

AÇO	N	DIAM (mm)	QUANT	C.UNIT (cm)	C.TOTAL (cm)
CA50	1	12.5	544	340	184960
CA60	2	5.0	1219	165	201135
CA60	3	5.0	460	102	46920

AÇO	DIAM (mm)	C.TOTAL (m)	PESO + 10 % (kg)
CA50	12.5	1849.6	1960.0
CA60	5.0	2480.6	420.6

Volume de concreto estimado (C-25) = 70.0 m³


Vigas			
Nome	Seção (cm)	Elevação (cm)	Nível (cm)
V1	20x50	0	0
V2	20x70	0	0
V3	20x50	0	0
V4	20x70	0	0
V5	15x50	0	0
V6	15x50	0	0
V7	15x50	0	0
V8	20x50	0	0
V9	15x50	0	0
V10	20x70	0	0
V11	15x50	0	0
V12	20x50	0	0
V13	20x50	0	0
V14	20x70	0	0
V15	20x50	0	0
V16	20x50	0	0
V17	20x50	0	0
V18	20x50	0	0
V19	20x50	0	0
V20	20x50	0	0
V21	20x50	0	0
V22	20x50	0	0
V23	20x50	0	0
V24	20x50	0	0
V25	20x50	0	0
V26	15x50	0	0
V27	15x50	0	0
V28	15x50	0	0
V29	20x50	0	0
V30	30x50	0	0
V31	20x50	0	0

Características dos materiais	
fck (kgf/cm ²)	Ecs (kgf/cm ²)
300	22000

Legenda das vigas e paredes	
	Viga

Título:	Prancha:
Estrutural - Locação, Estacas, Baldrame	E 1
Área a ser desmembrada: 915,68m² Localidade: Avenida Rio Branco Imóvel: Centro Administrativo Escala: Indicada Cidade/Estado: Sananduva/RS	
Aprovações:	Proprietário: _____ ASSOCIAÇÃO DOS MUNICÍPIOS DO NORDESTE RIOGRANDENSE - AMUNOR Resp. Técnico: _____ DANIEL MERIGO Eng. Civil CREA-RS nº194681 Rua Osvaldo Cruz, nº 685 - Sala 101 - Sananduva-RS CEP 99840-000 Fone: (0XX54) 99064-8093 - e-mail: merigoengenharia@hotmail.com Data: _____ Março/2020 Desenho / Levantamento: Daniel Merigo
OS DIREITOS AUTORAS DESTA PROJETO SÃO RESERVADOS, É PROIBIDO SUA REPRODUÇÃO, MODIFICAÇÃO, ALTERAÇÃO E/OU SUA UTILIZAÇÃO INDEVIDA	