


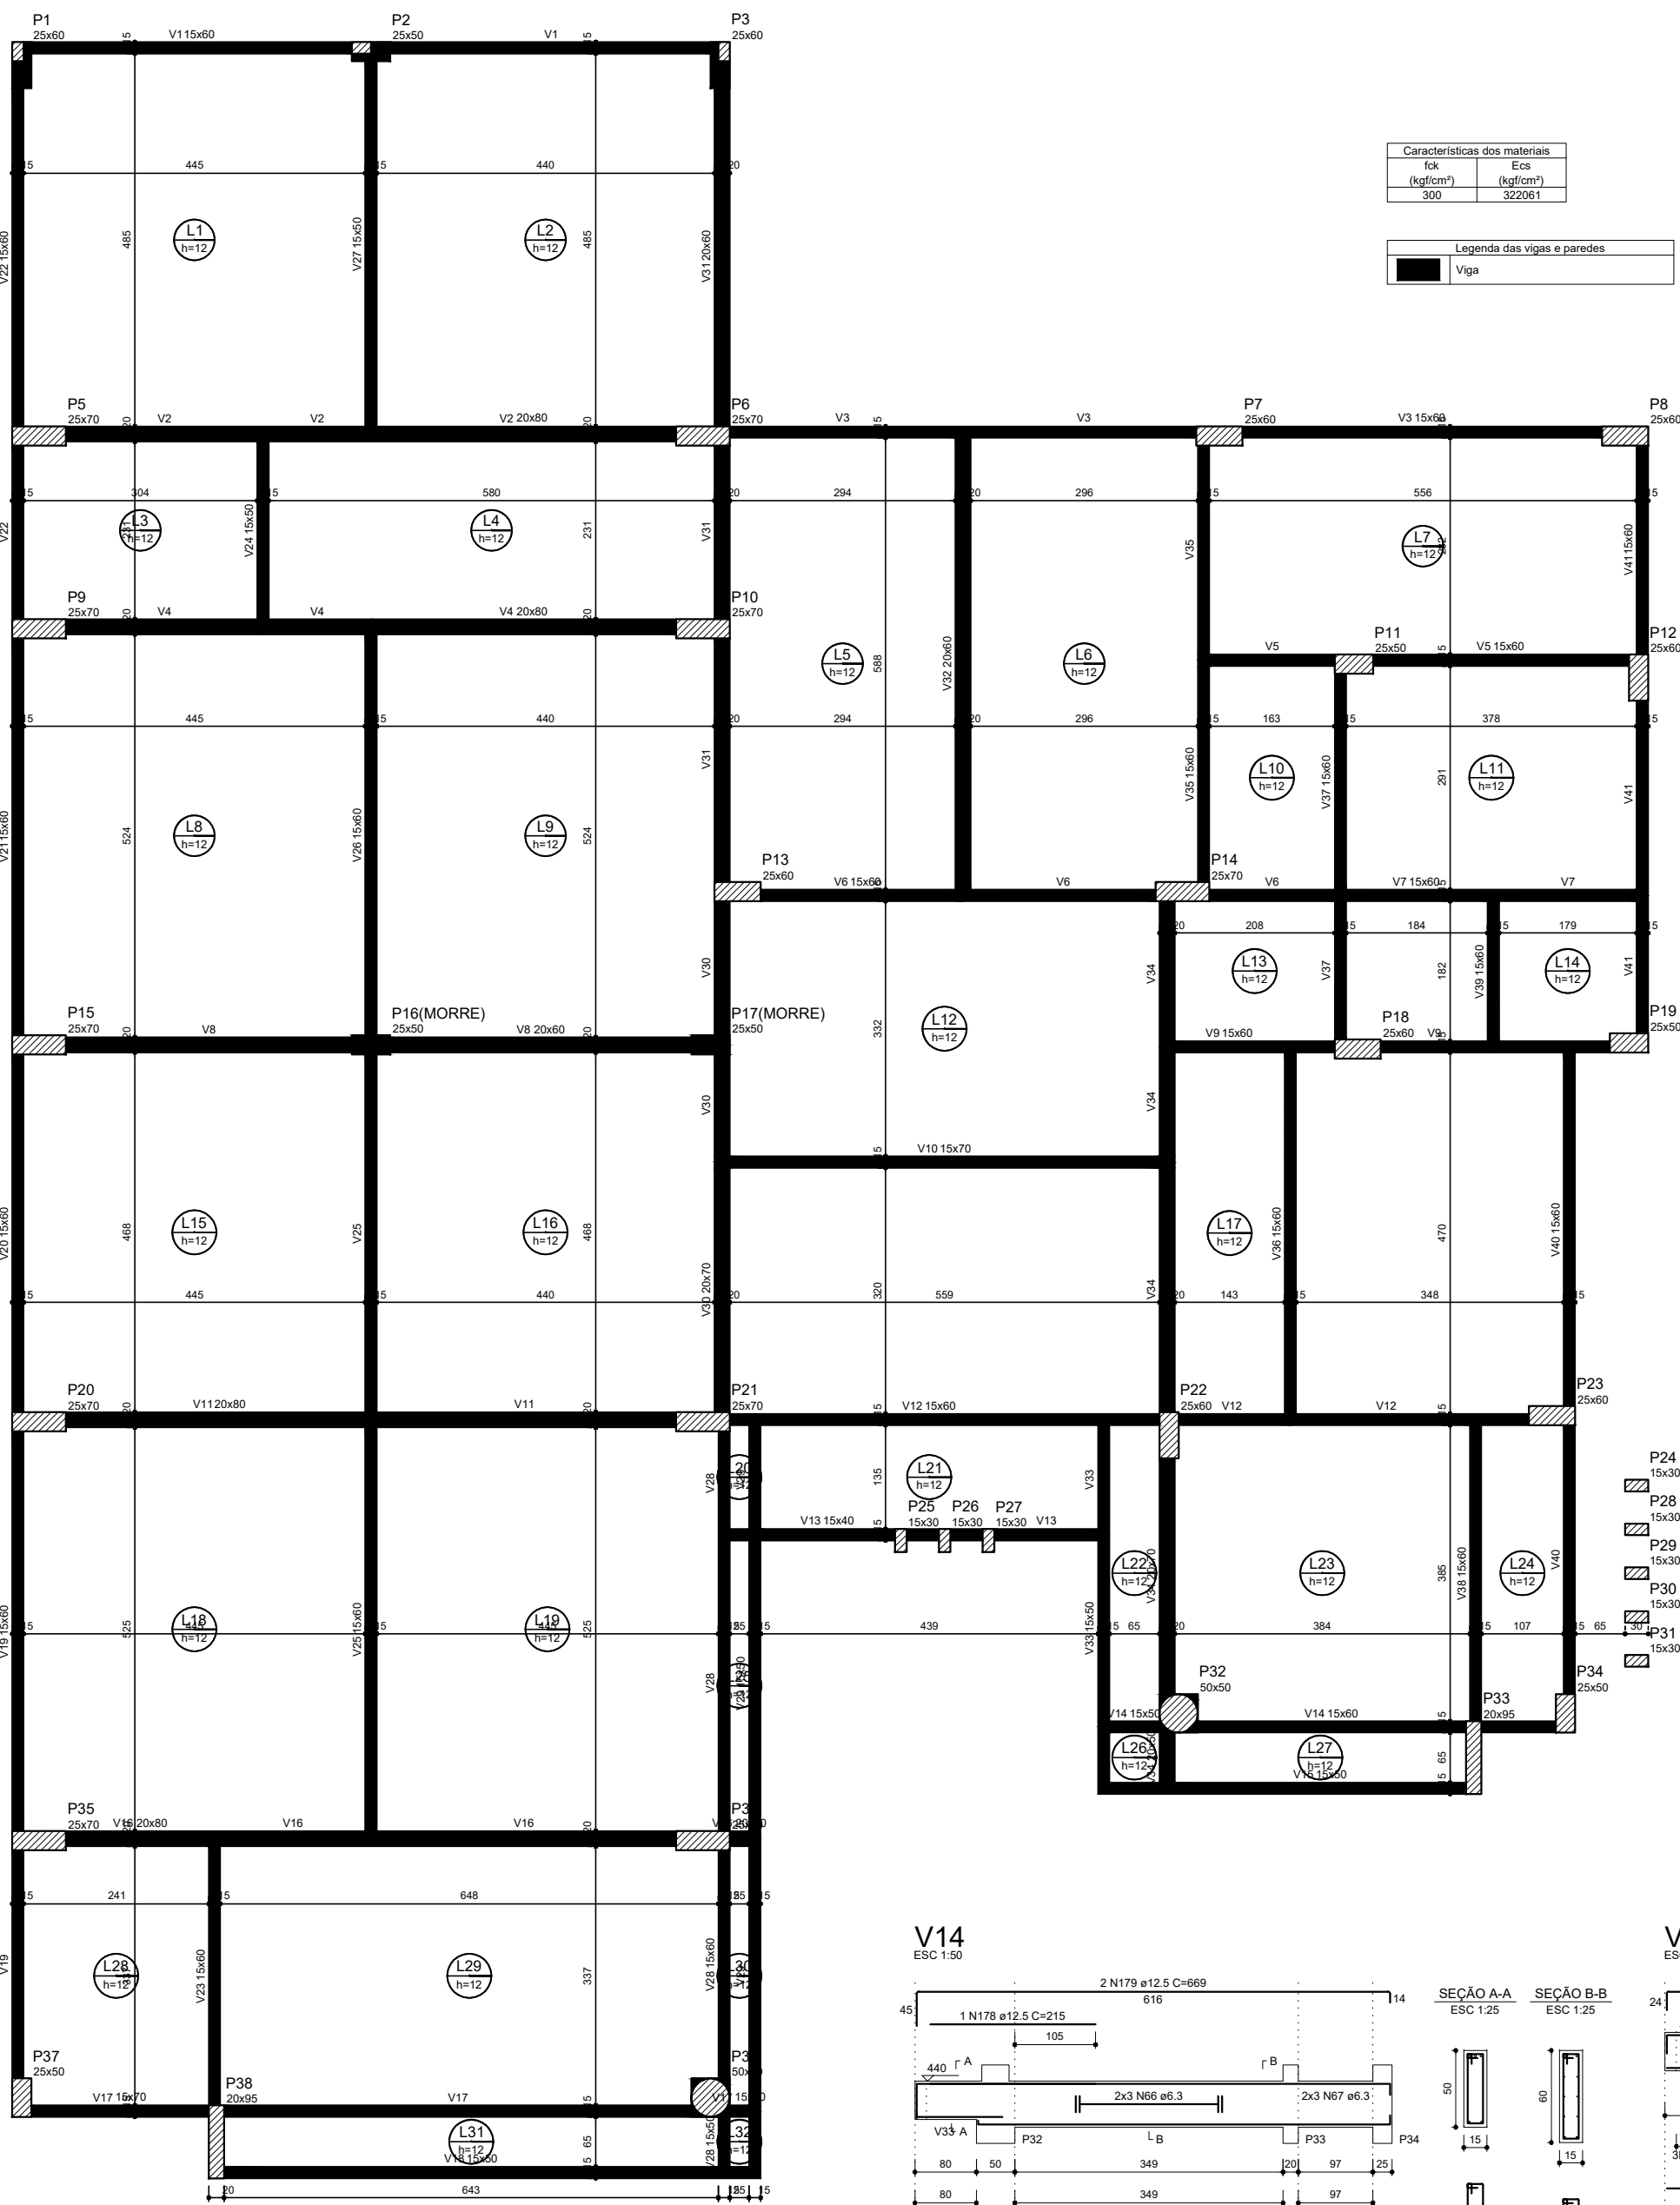


Forma do pavimento Entre Pisos (Nível 440)
escala 1:50





V1
ESC 1:50

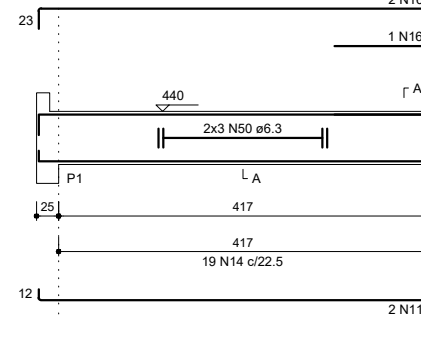


V4
ESC 1:50

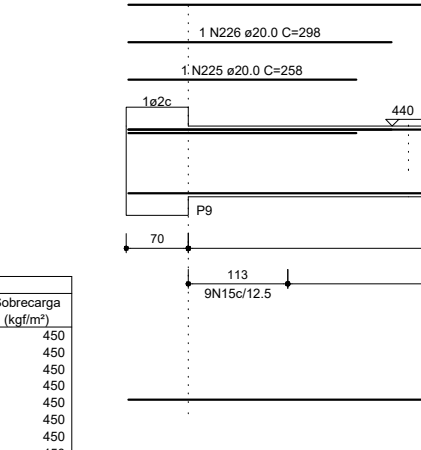


V8
ESC 1:50

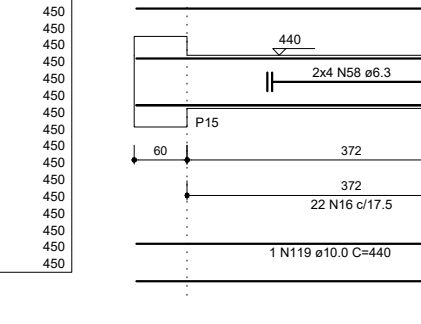


V11
ESC 1:50

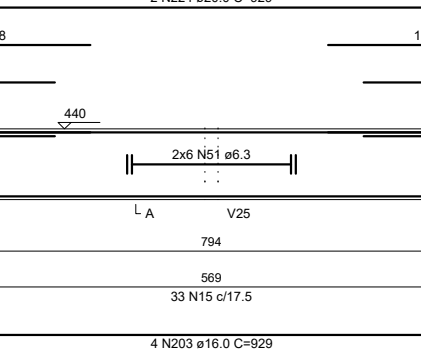


V14
ESC 1:50

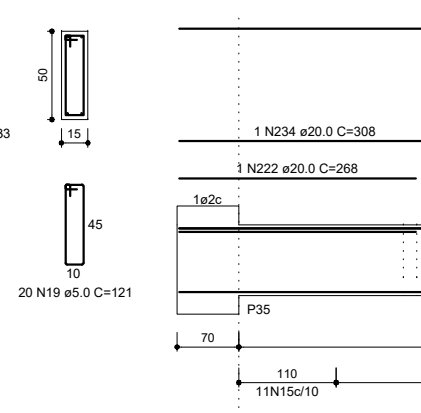

V15
ESC 1:50

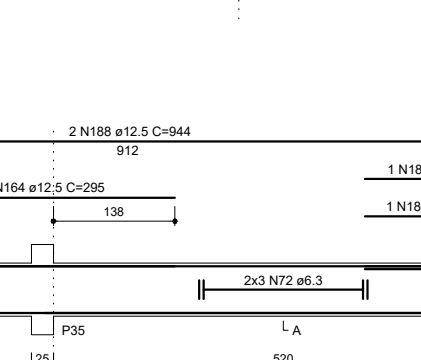


V16
ESC 1:50

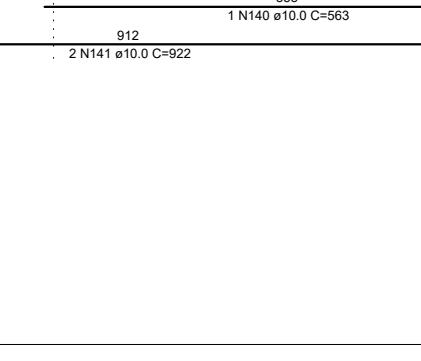


V19
ESC 1:50




V2
ESC 1:50

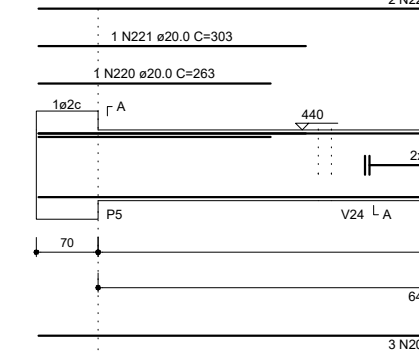


V5
ESC 1:50

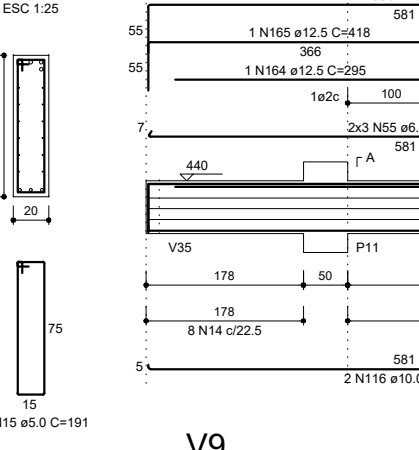


V9
ESC 1:50

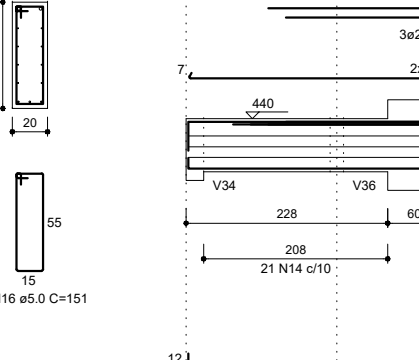


V12
ESC 1:50

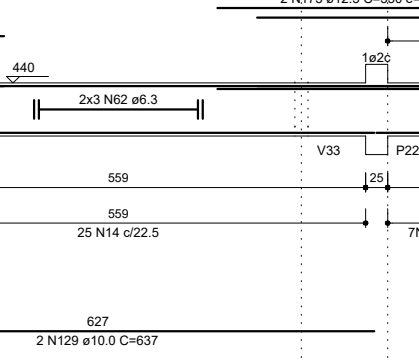


V13
ESC 1:50

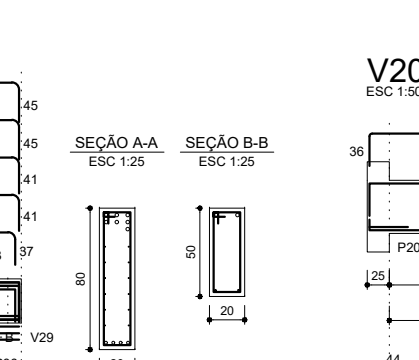


V20
ESC 1:50

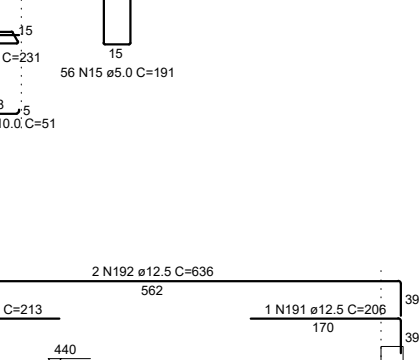


V21
ESC 1:50

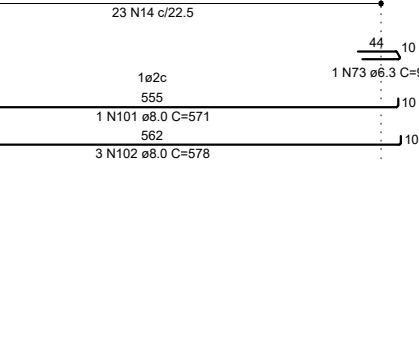


V3
ESC 1:50

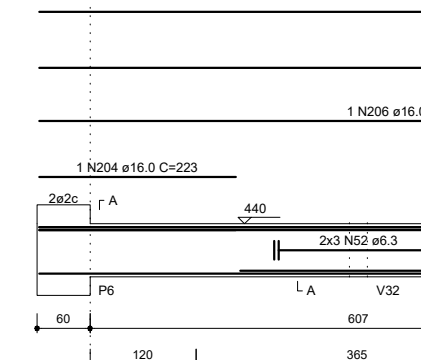


V6
ESC 1:50

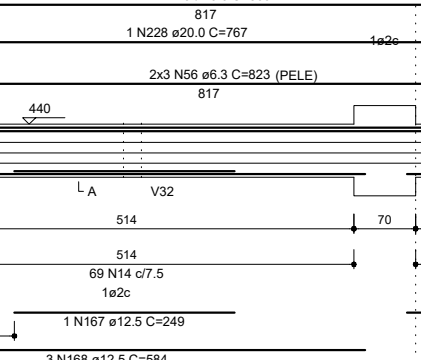


V7
ESC 1:50

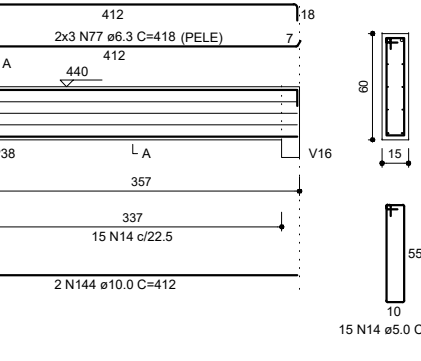


V23
ESC 1:50

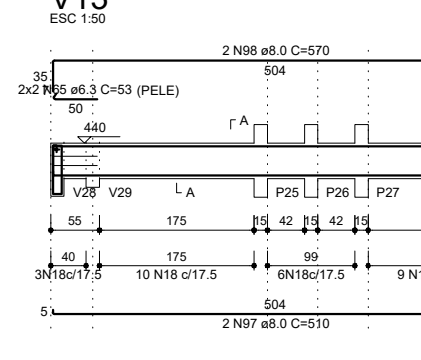


ESC 1:50

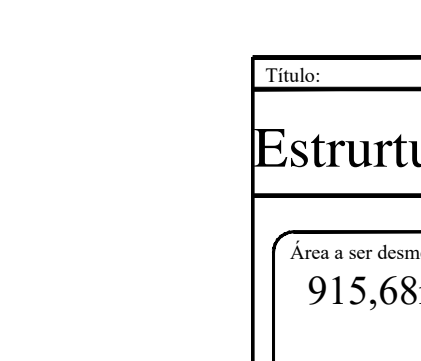


V17
ESC 1:50

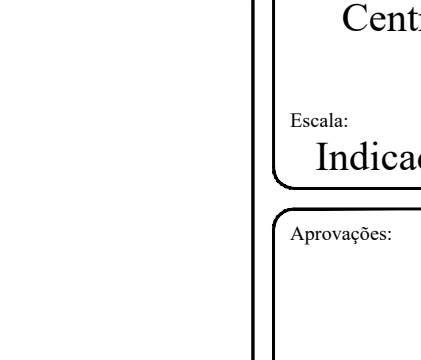

V18
ESC 1:50

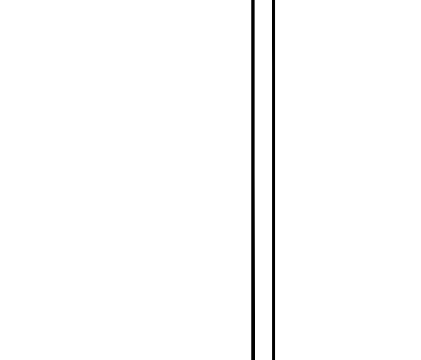

V17
ESC 1:50

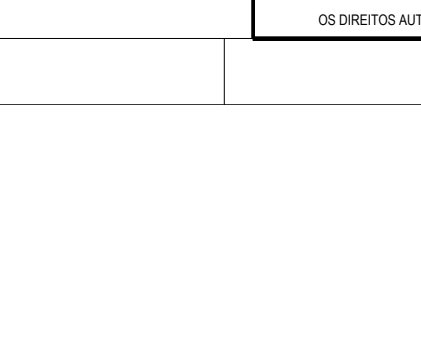

Titulo:

Prancha:

Estrutural- Laje, vigas, pilares - entre pisos

E 5

Área a ser desmembrada:

915,68m²

Localidade:

Avenida Rio Branco

Imóvel:

Centro Administrativo

Escala:

Indicada

Aprovação:

Proprietário:

Resp. Técnico:

DANIEL MERIGO
Eng. Civil CREA-RS Nº194681

Data:

Março/2026

Desenho / Levantamento:

Renato Menezes

Associação dos Municípios do Nordeste Rio-grandense - AMUNOR

Resp. Técnico:

DANIEL MERIGO
Eng. Civil CREA-RS Nº194681

Reservados todos os direitos. É proibida a reprodução, modificação, alteração ou utilização indevida.