



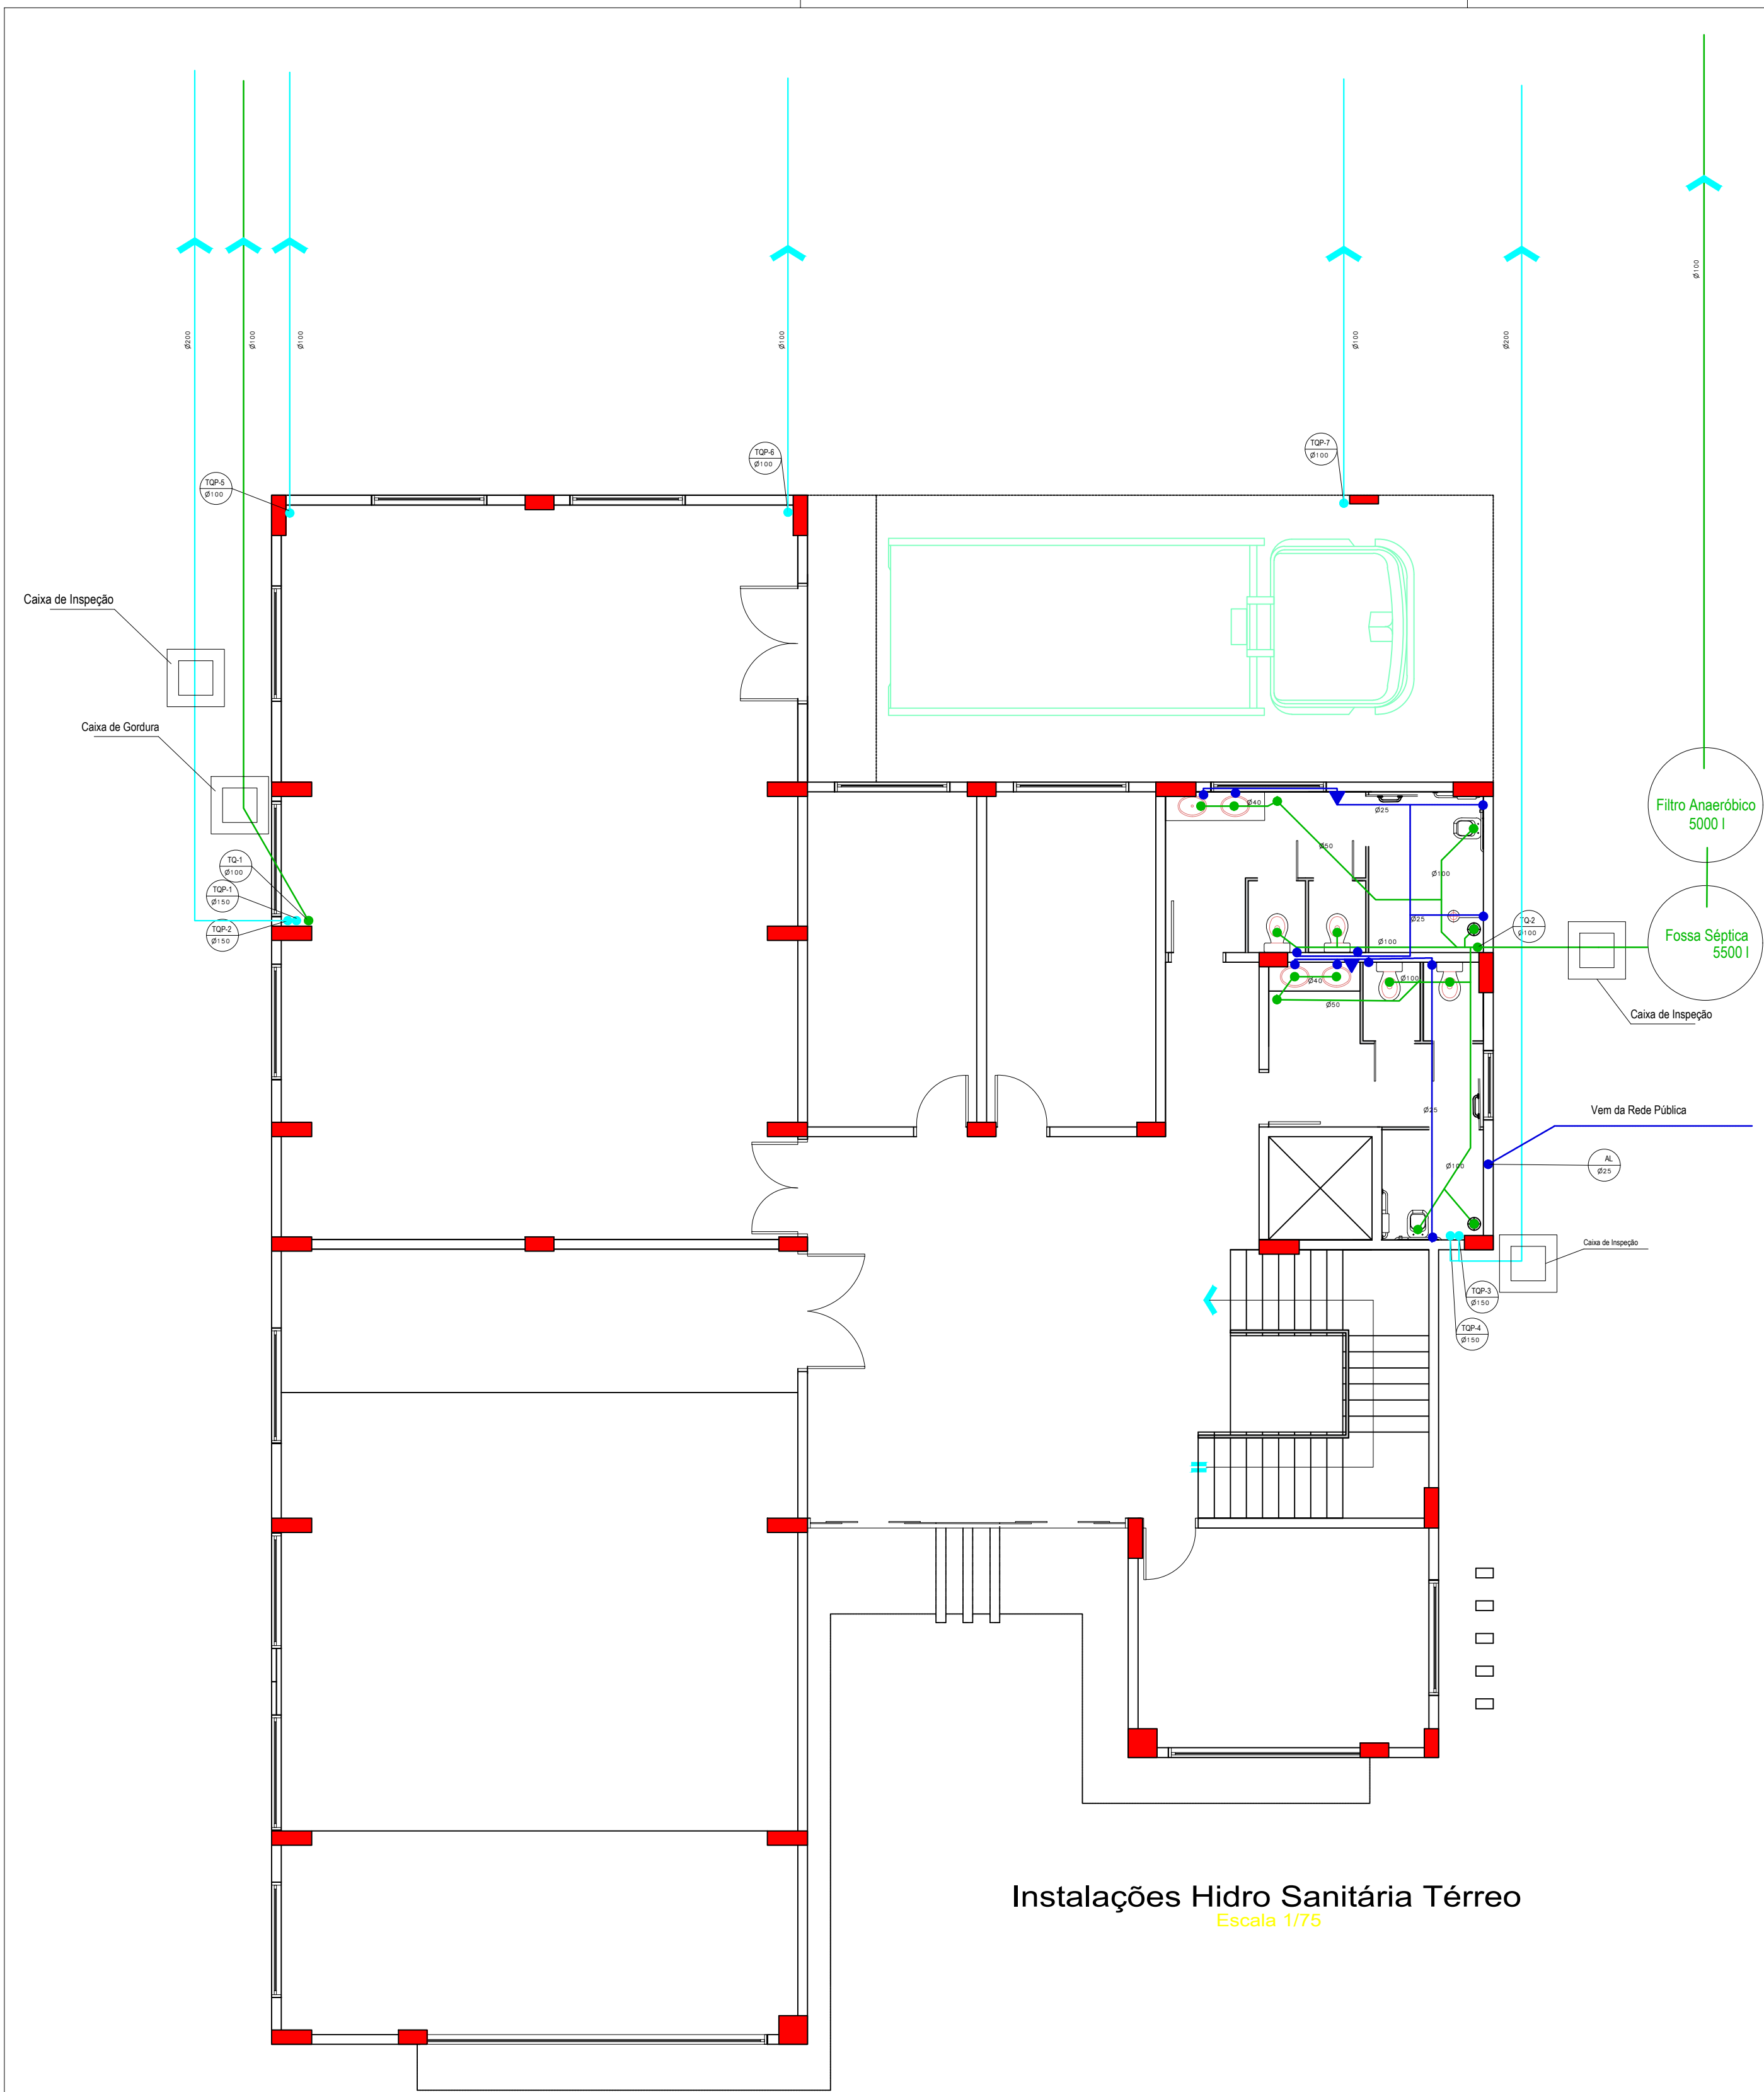


Instalações Hidro Sanitária Térreo  
Escala 1/75

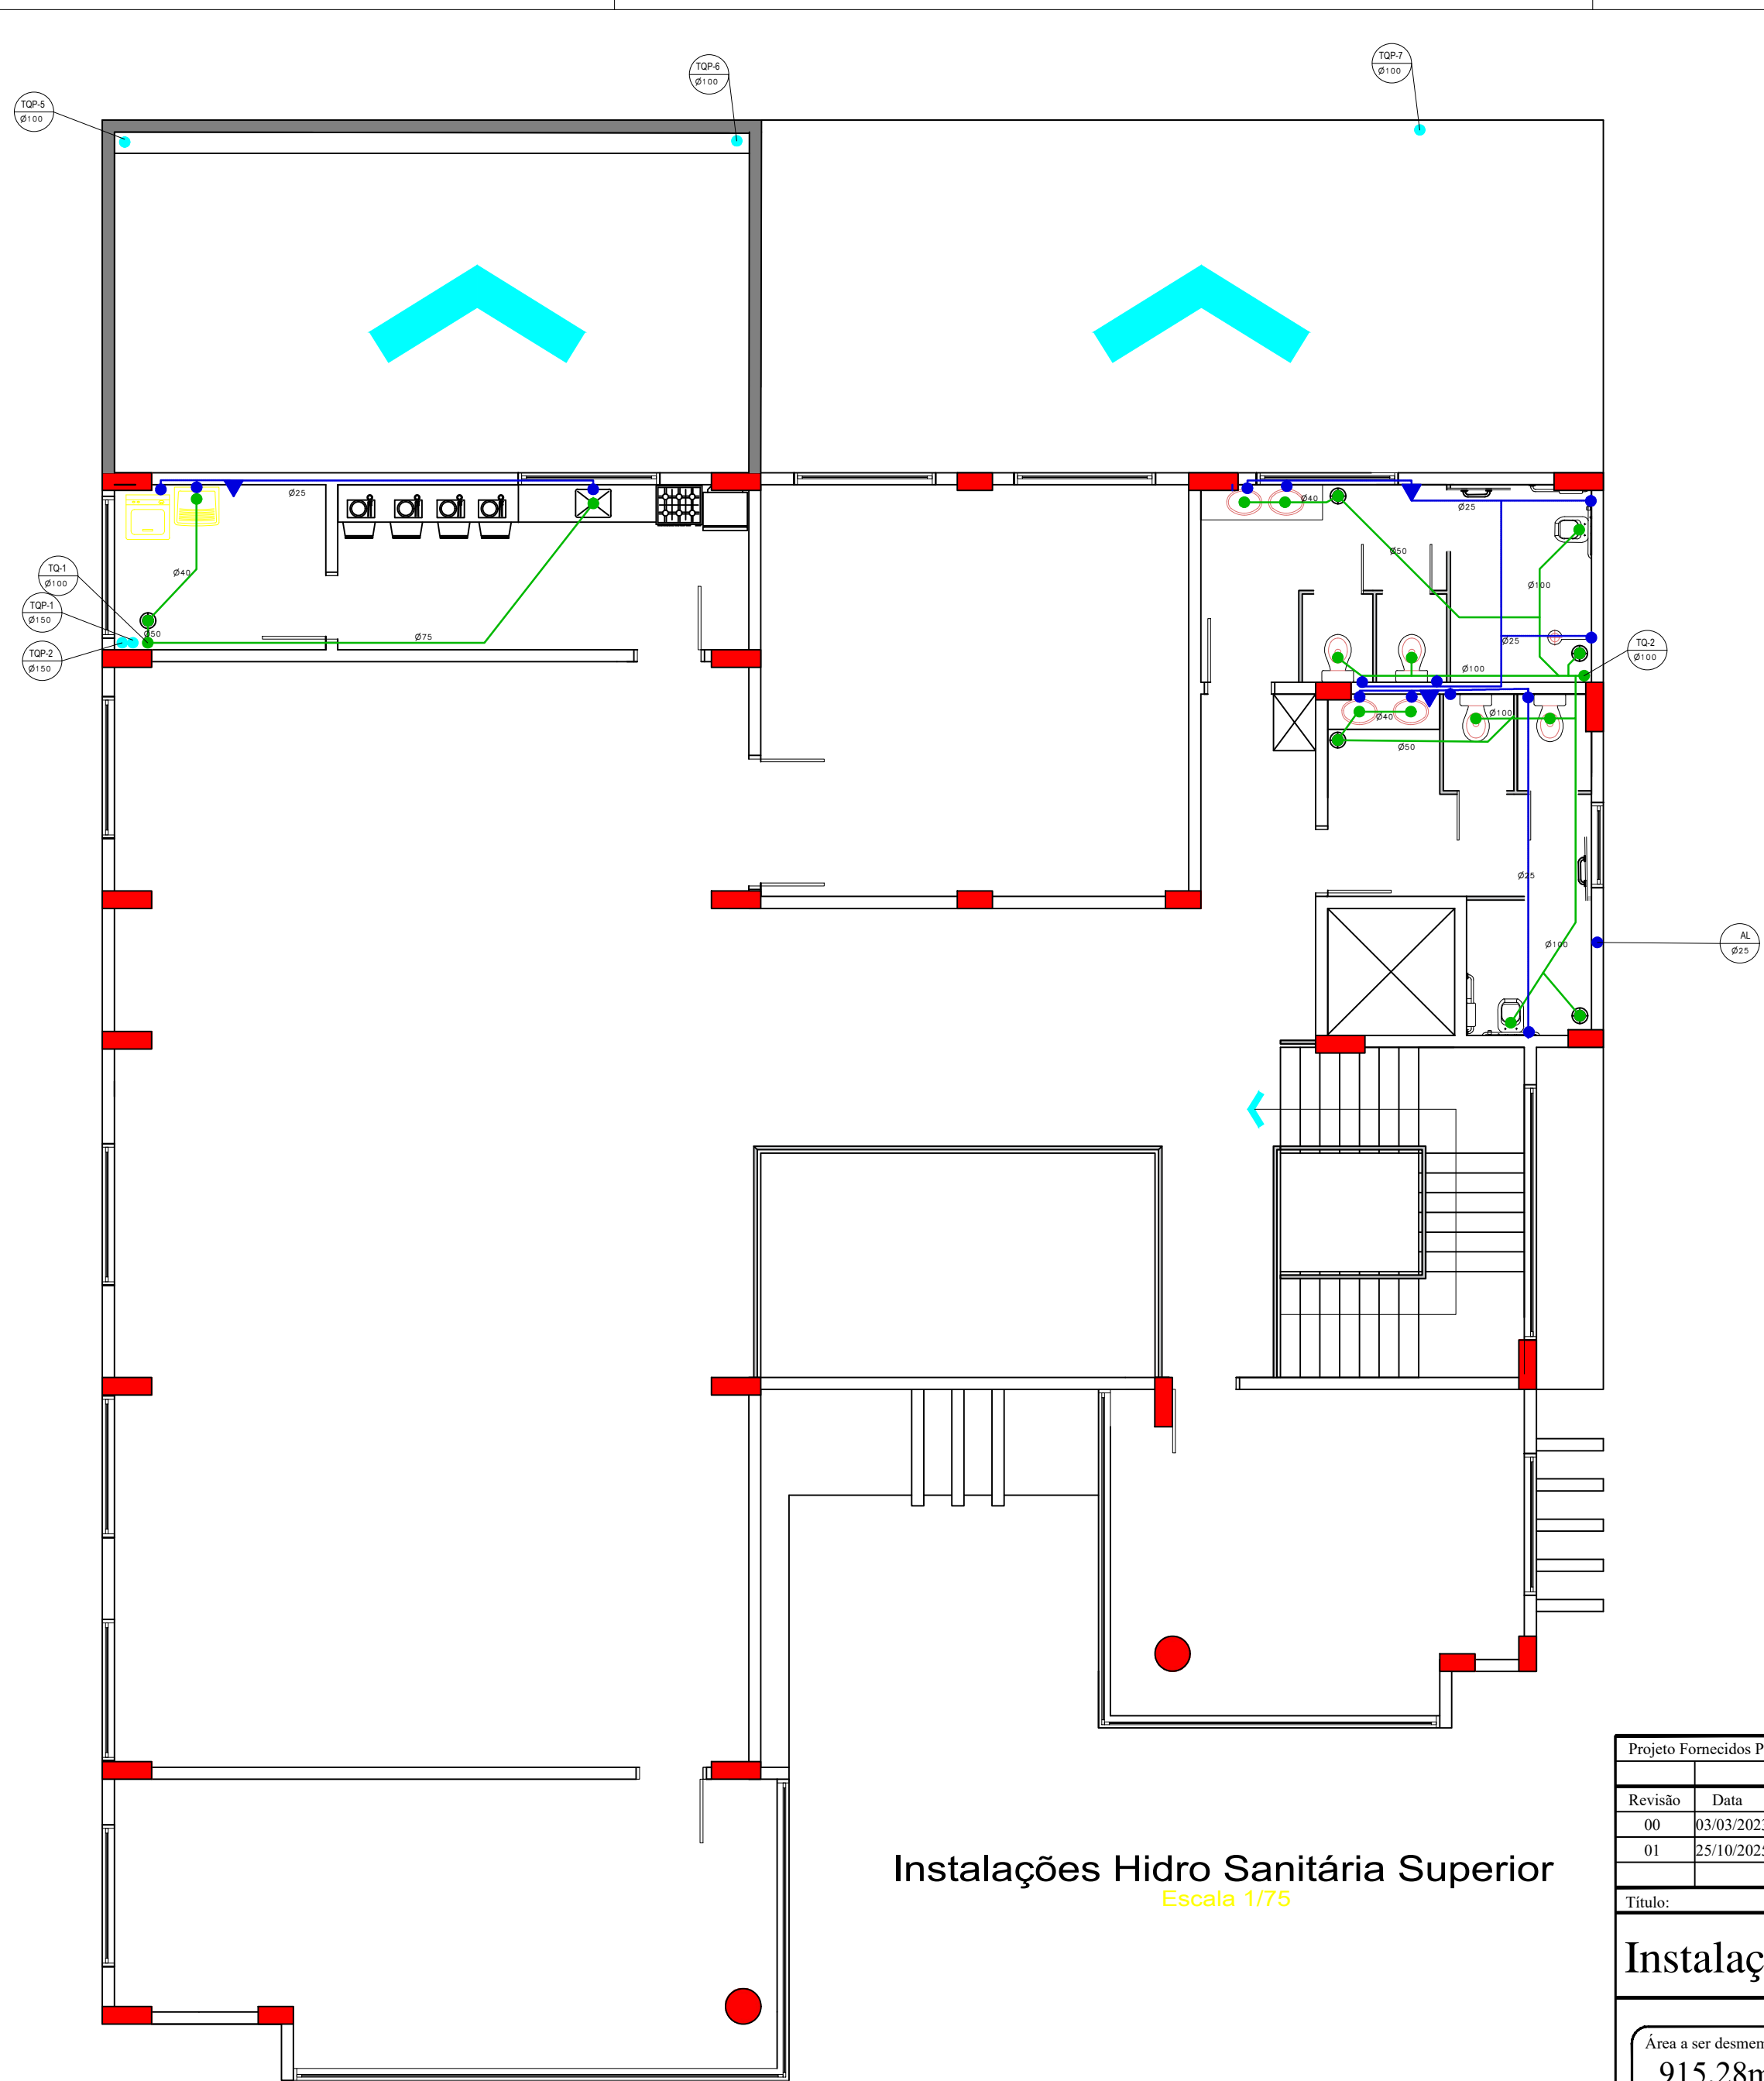

Instalações Hidro Sanitária Superior  
Escala 1/75

### LEGENDA

- ▼ REGISTRO DE GAVETA
- PONTO DE ÁGUA FRIA
- PONTO DE ESGOTO
- RALO SIFONADO 100x100x50mm
- TUBULAÇÃO DE ESGOTO
- TUBULAÇÃO DE ÁGUA FRIA
- TUBULAÇÃO PLUVIAL

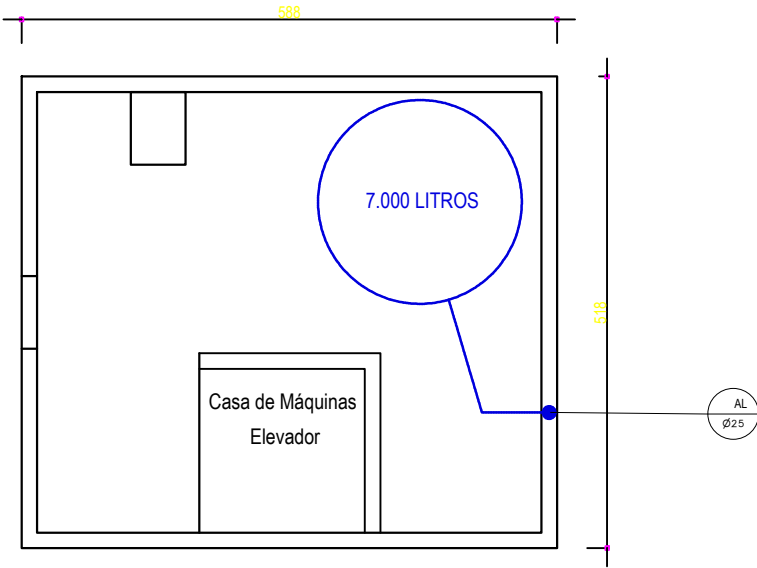

Casa de Máquinas  
Esc. 1/75

|                                     |            |          |                                               |   |                                    |                                               |                                   |
|-------------------------------------|------------|----------|-----------------------------------------------|---|------------------------------------|-----------------------------------------------|-----------------------------------|
| Projeto Fornecido Para:             |            |          |                                               | <input type="checkbox"/> Conhecimento                                                                                               | <input type="checkbox"/> Orçamento | <input checked="" type="checkbox"/> Aprovação | <input type="checkbox"/> Execução |
| Revisão                             | Data       | Execução | Descrição da Revisão                          |   |                                    |                                               |                                   |
| 00                                  | 03/03/2023 | Daniel   | Emissão Inicial                               |   |                                    |                                               |                                   |
| 01                                  | 25/10/2025 | Daniel   | Ampliação área de depósito e sala de reuniões |   |                                    |                                               |                                   |
| Título:                             |            |          | Prancha:                                      |   |                                    |                                               |                                   |
| Instalações Hidro Sanitária         |            |          | IH 1                                          |   |                                    |                                               |                                   |
| Área a ser desmembrada:<br>915,28m² |            |          |                                               |   |                                    |                                               |                                   |
| Localidade:<br>Avenida Rio Branco   |            |          |                                               |   |                                    |                                               |                                   |
| Imóvel:<br>Centro Administrativo    |            |          |                                               |   |                                    |                                               |                                   |
| Escala:<br>Indicada                 |            |          |                                               | Cidade/Estado:<br>Sananduva/RS   |                                    |                                               |                                   |
| Aprovações:                         |            |          |                                               | Proprietário:   |                                    |                                               |                                   |
|                                     |            |          |                                               | ASSOCIAÇÃO DOS MUNICÍPIOS DO NORDESTE RIOGRANDENSE - AMUNOR                                                                         |                                    |                                               |                                   |
|                                     |            |          |                                               | Resp. Técnico:   |                                    |                                               |                                   |
|                                     |            |          |                                               | DANIEL MERIGO<br>Eng. Civil CREA-RS Nº194681                                                                                        |                                    |                                               |                                   |
|                                     |            |          |                                               | Rua Osvaldo Cruz, nº 685 - Sala 101 - Sananduva-RS CEP 99840-000<br>Fone: (0XX54) 99604-8093 - e-mail: merigoengenharia@hotmail.com |                                    |                                               |                                   |
|                                     |            |          |                                               | Data:<br>Março/2026   |                                    | Desenho / Levantamento:<br>Daniel Merigo      |                                   |

OS DIREITOS AUTORAIS DESTES PROJETOS SÃO RESERVADOS, E PROIBIDO SUA REPRODUÇÃO, MODIFICAÇÃO, ALTERAÇÃO E/OU SUA UTILIZAÇÃO INDEVIDA.