


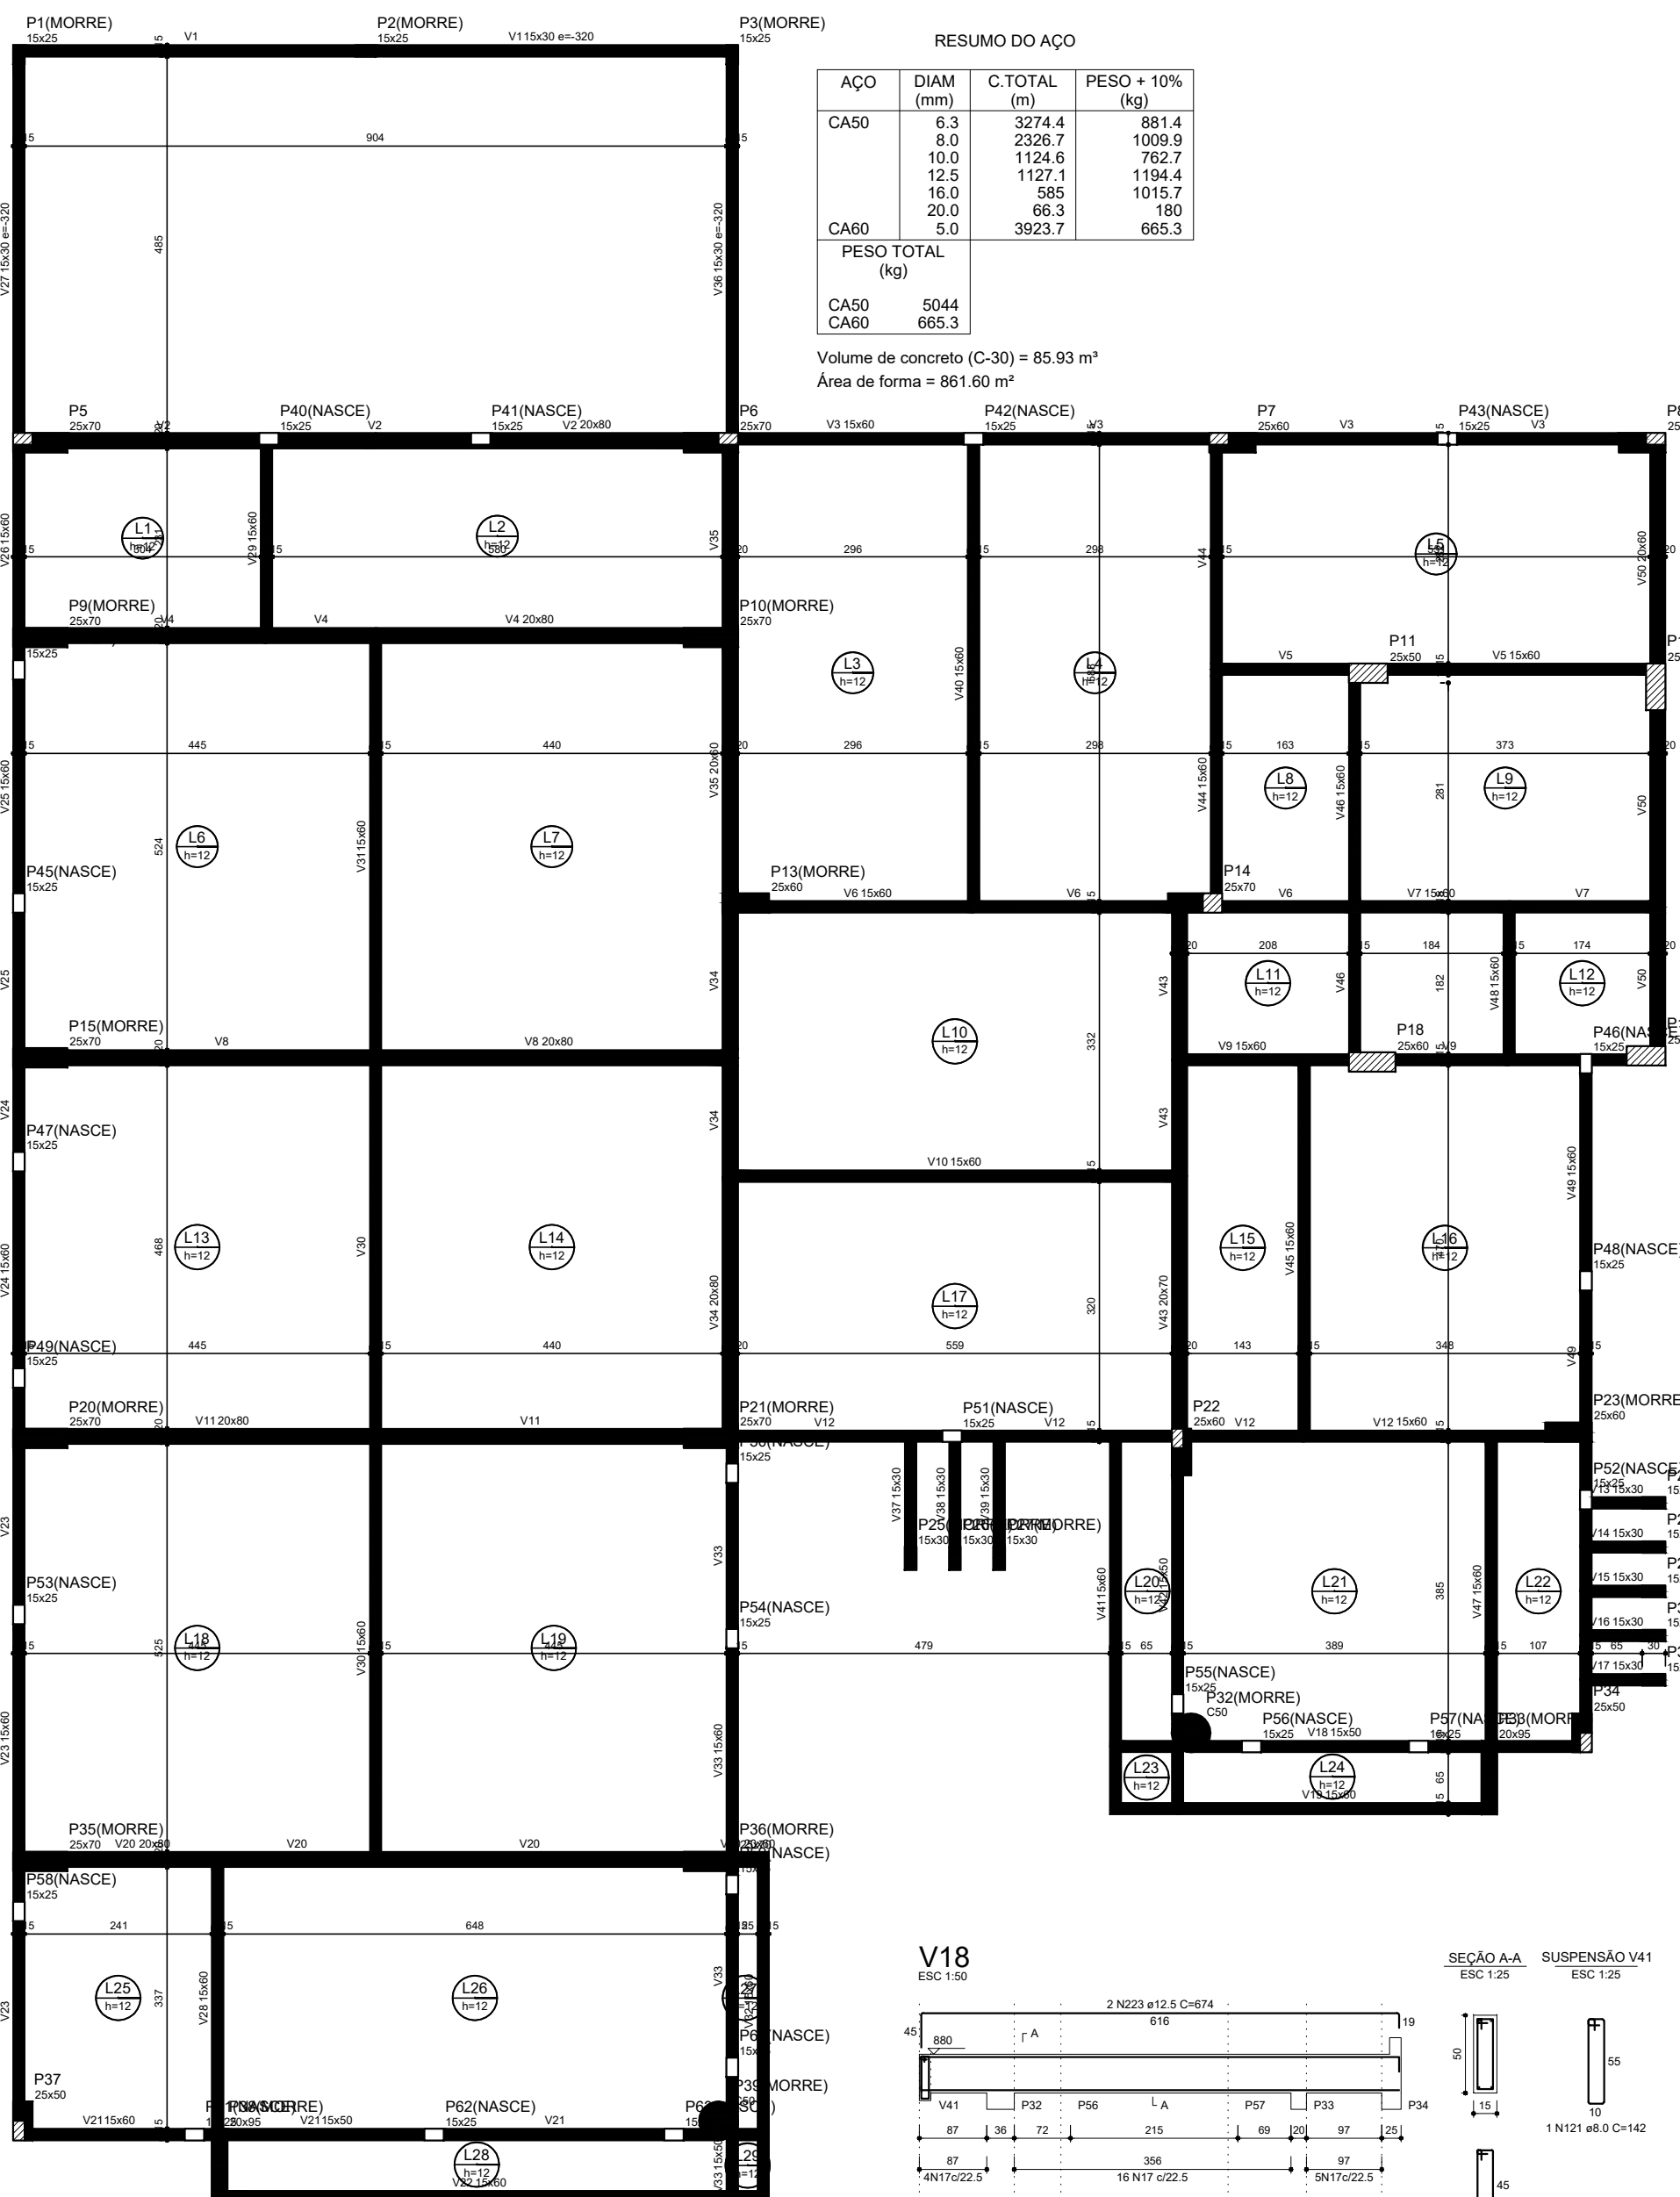


Forma do pavimento Cobertura (Nível 880)
escala 1:50





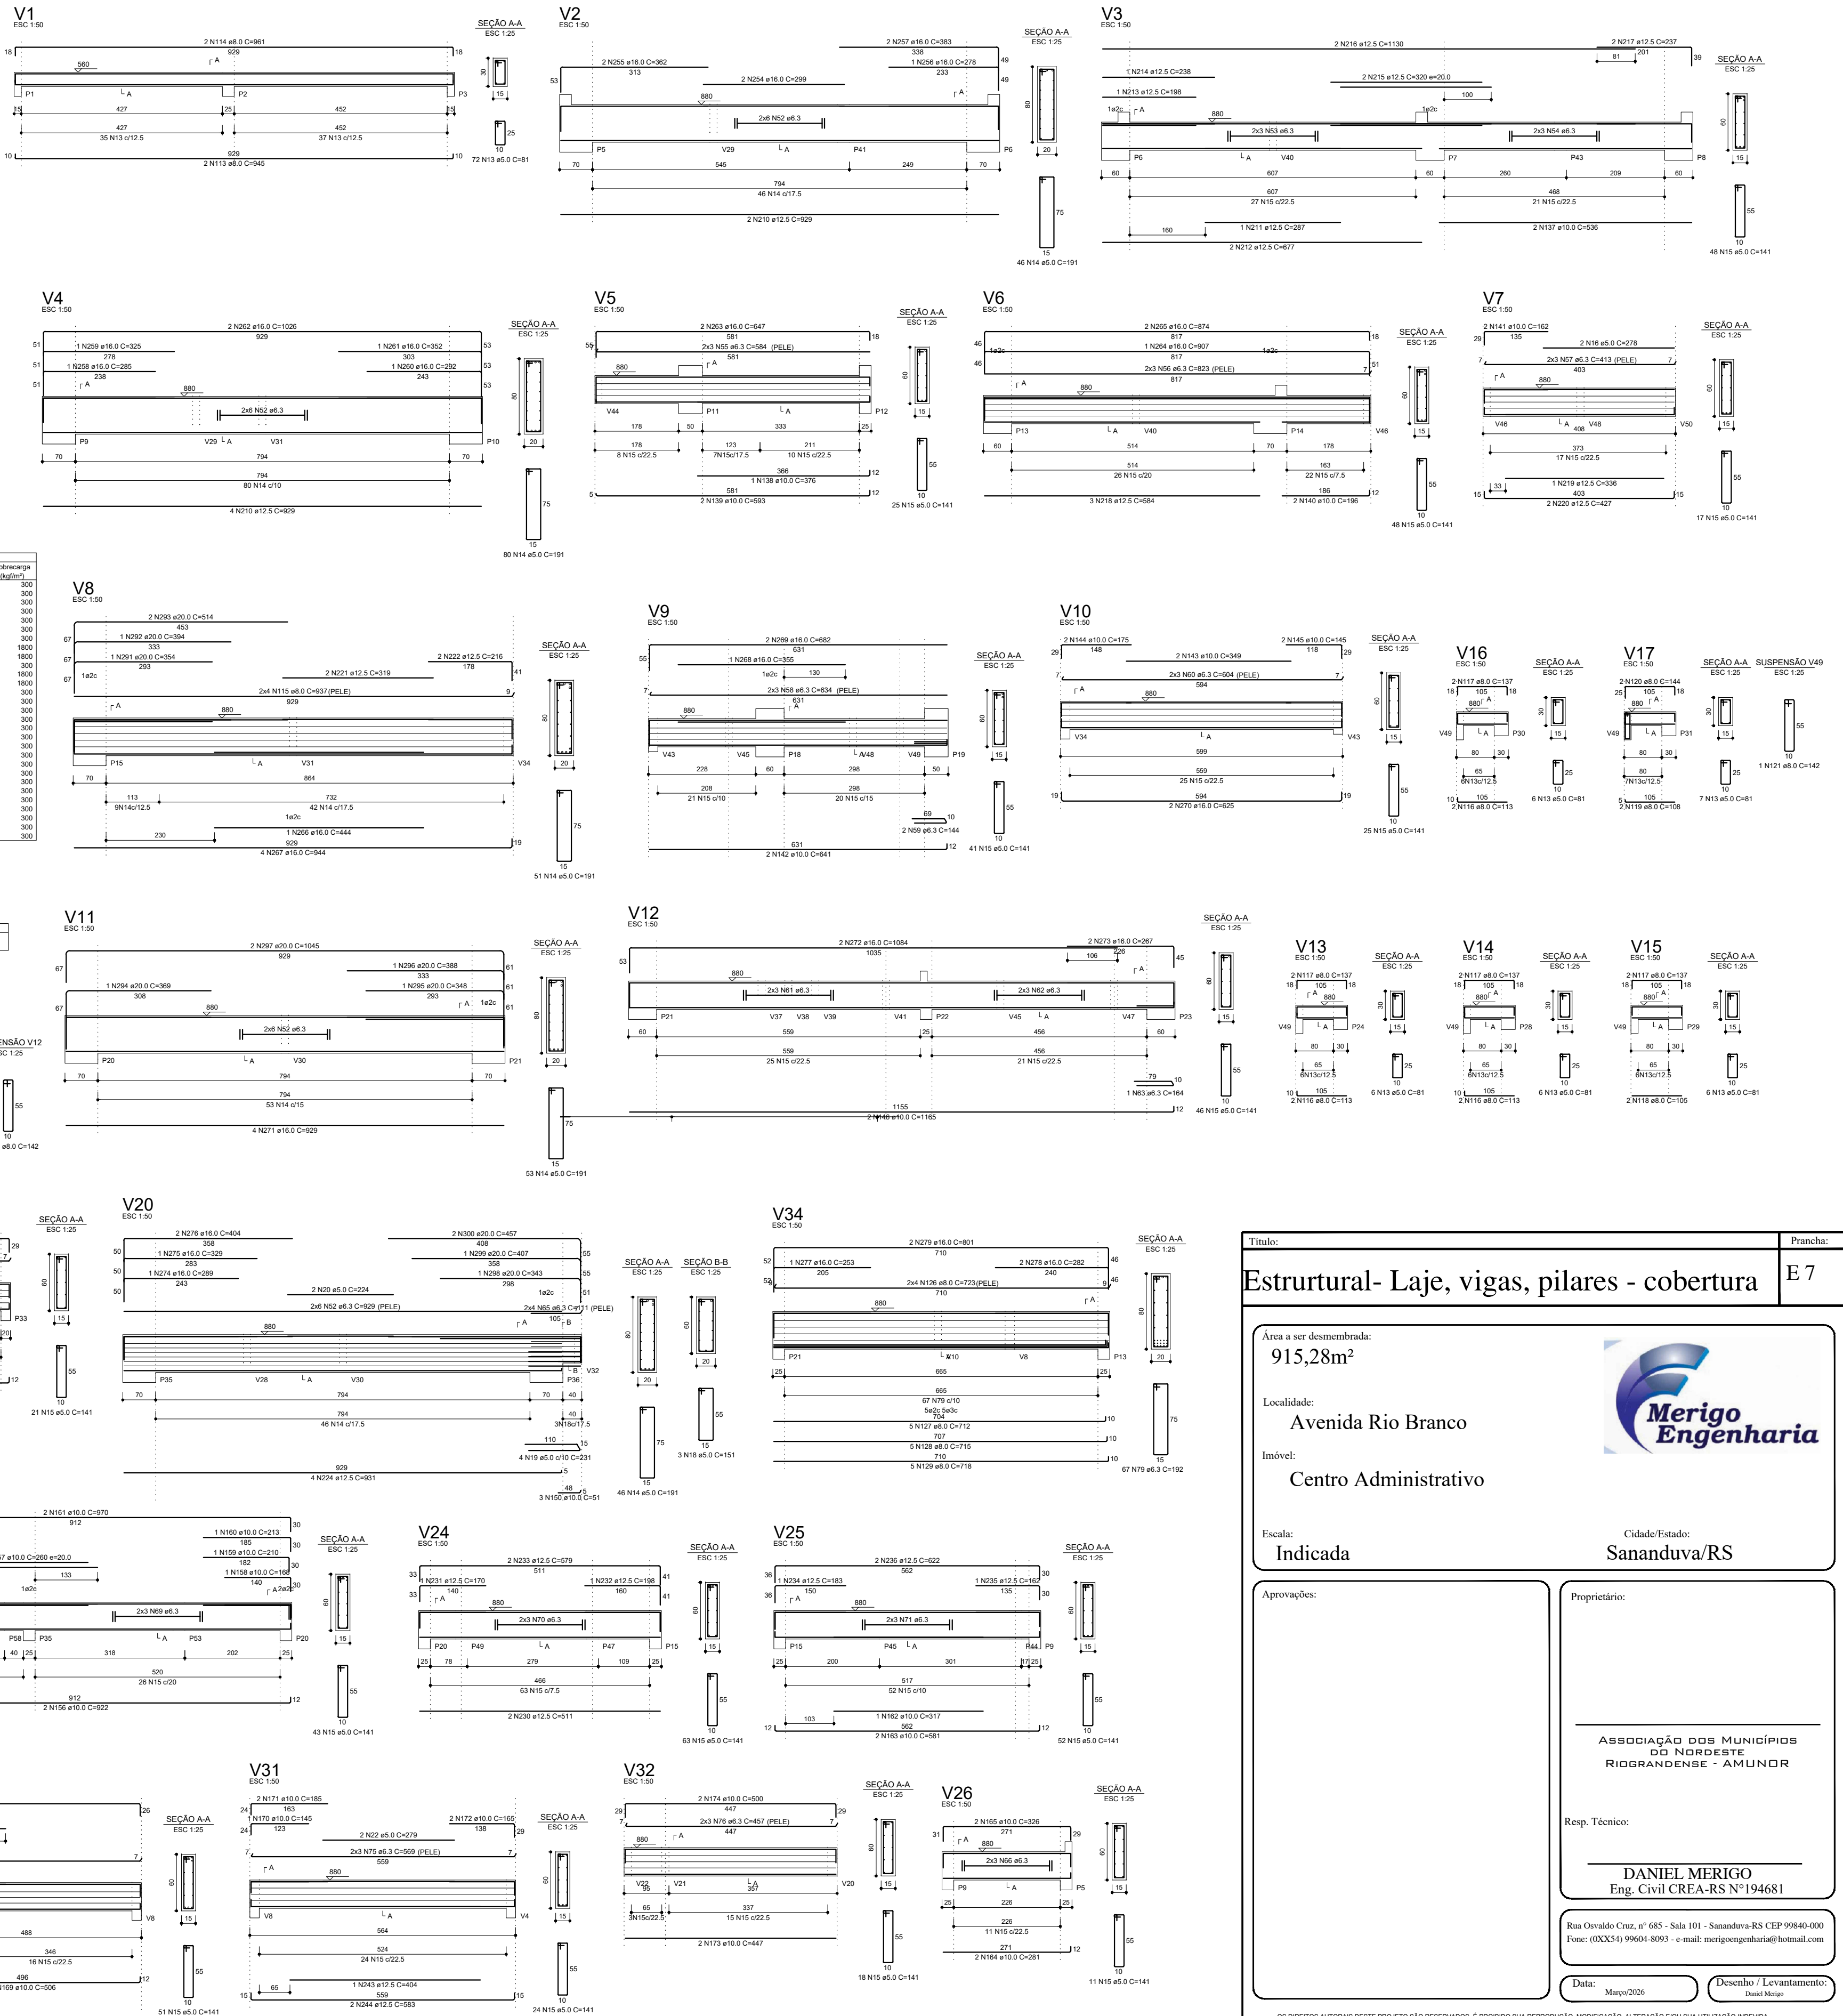

Título:

Prancha:

Estrutural- Laje, vigas, pilares - cobertura

E 7

Área a ser desmembrada:

915,28m²

Localidade:

Avenida Rio Branco

Imóvel:

Centro Administrativo

Escala:

Indicada

Cidade/Estado:

Sananduva/RS

Proprietário:

ASSOCIAÇÃO DOS MUNICÍPIOS DO NORDESTE RIOGRANDENSE - AMUNOR

Resp. Técnico:

DANIEL MERIGO
Eng. Civil CREA-RS Nº194681

Data:


Desenho / Levantamento:


OS DIREITOS AUTORAIS DESTA PROPOSTA SÃO RESERVADOS. É PROIBIDA SUA REPRODUÇÃO, MODIFICAÇÃO, ALTERAÇÃO E/OU SUA UTILIZAÇÃO INDEBIDA.