


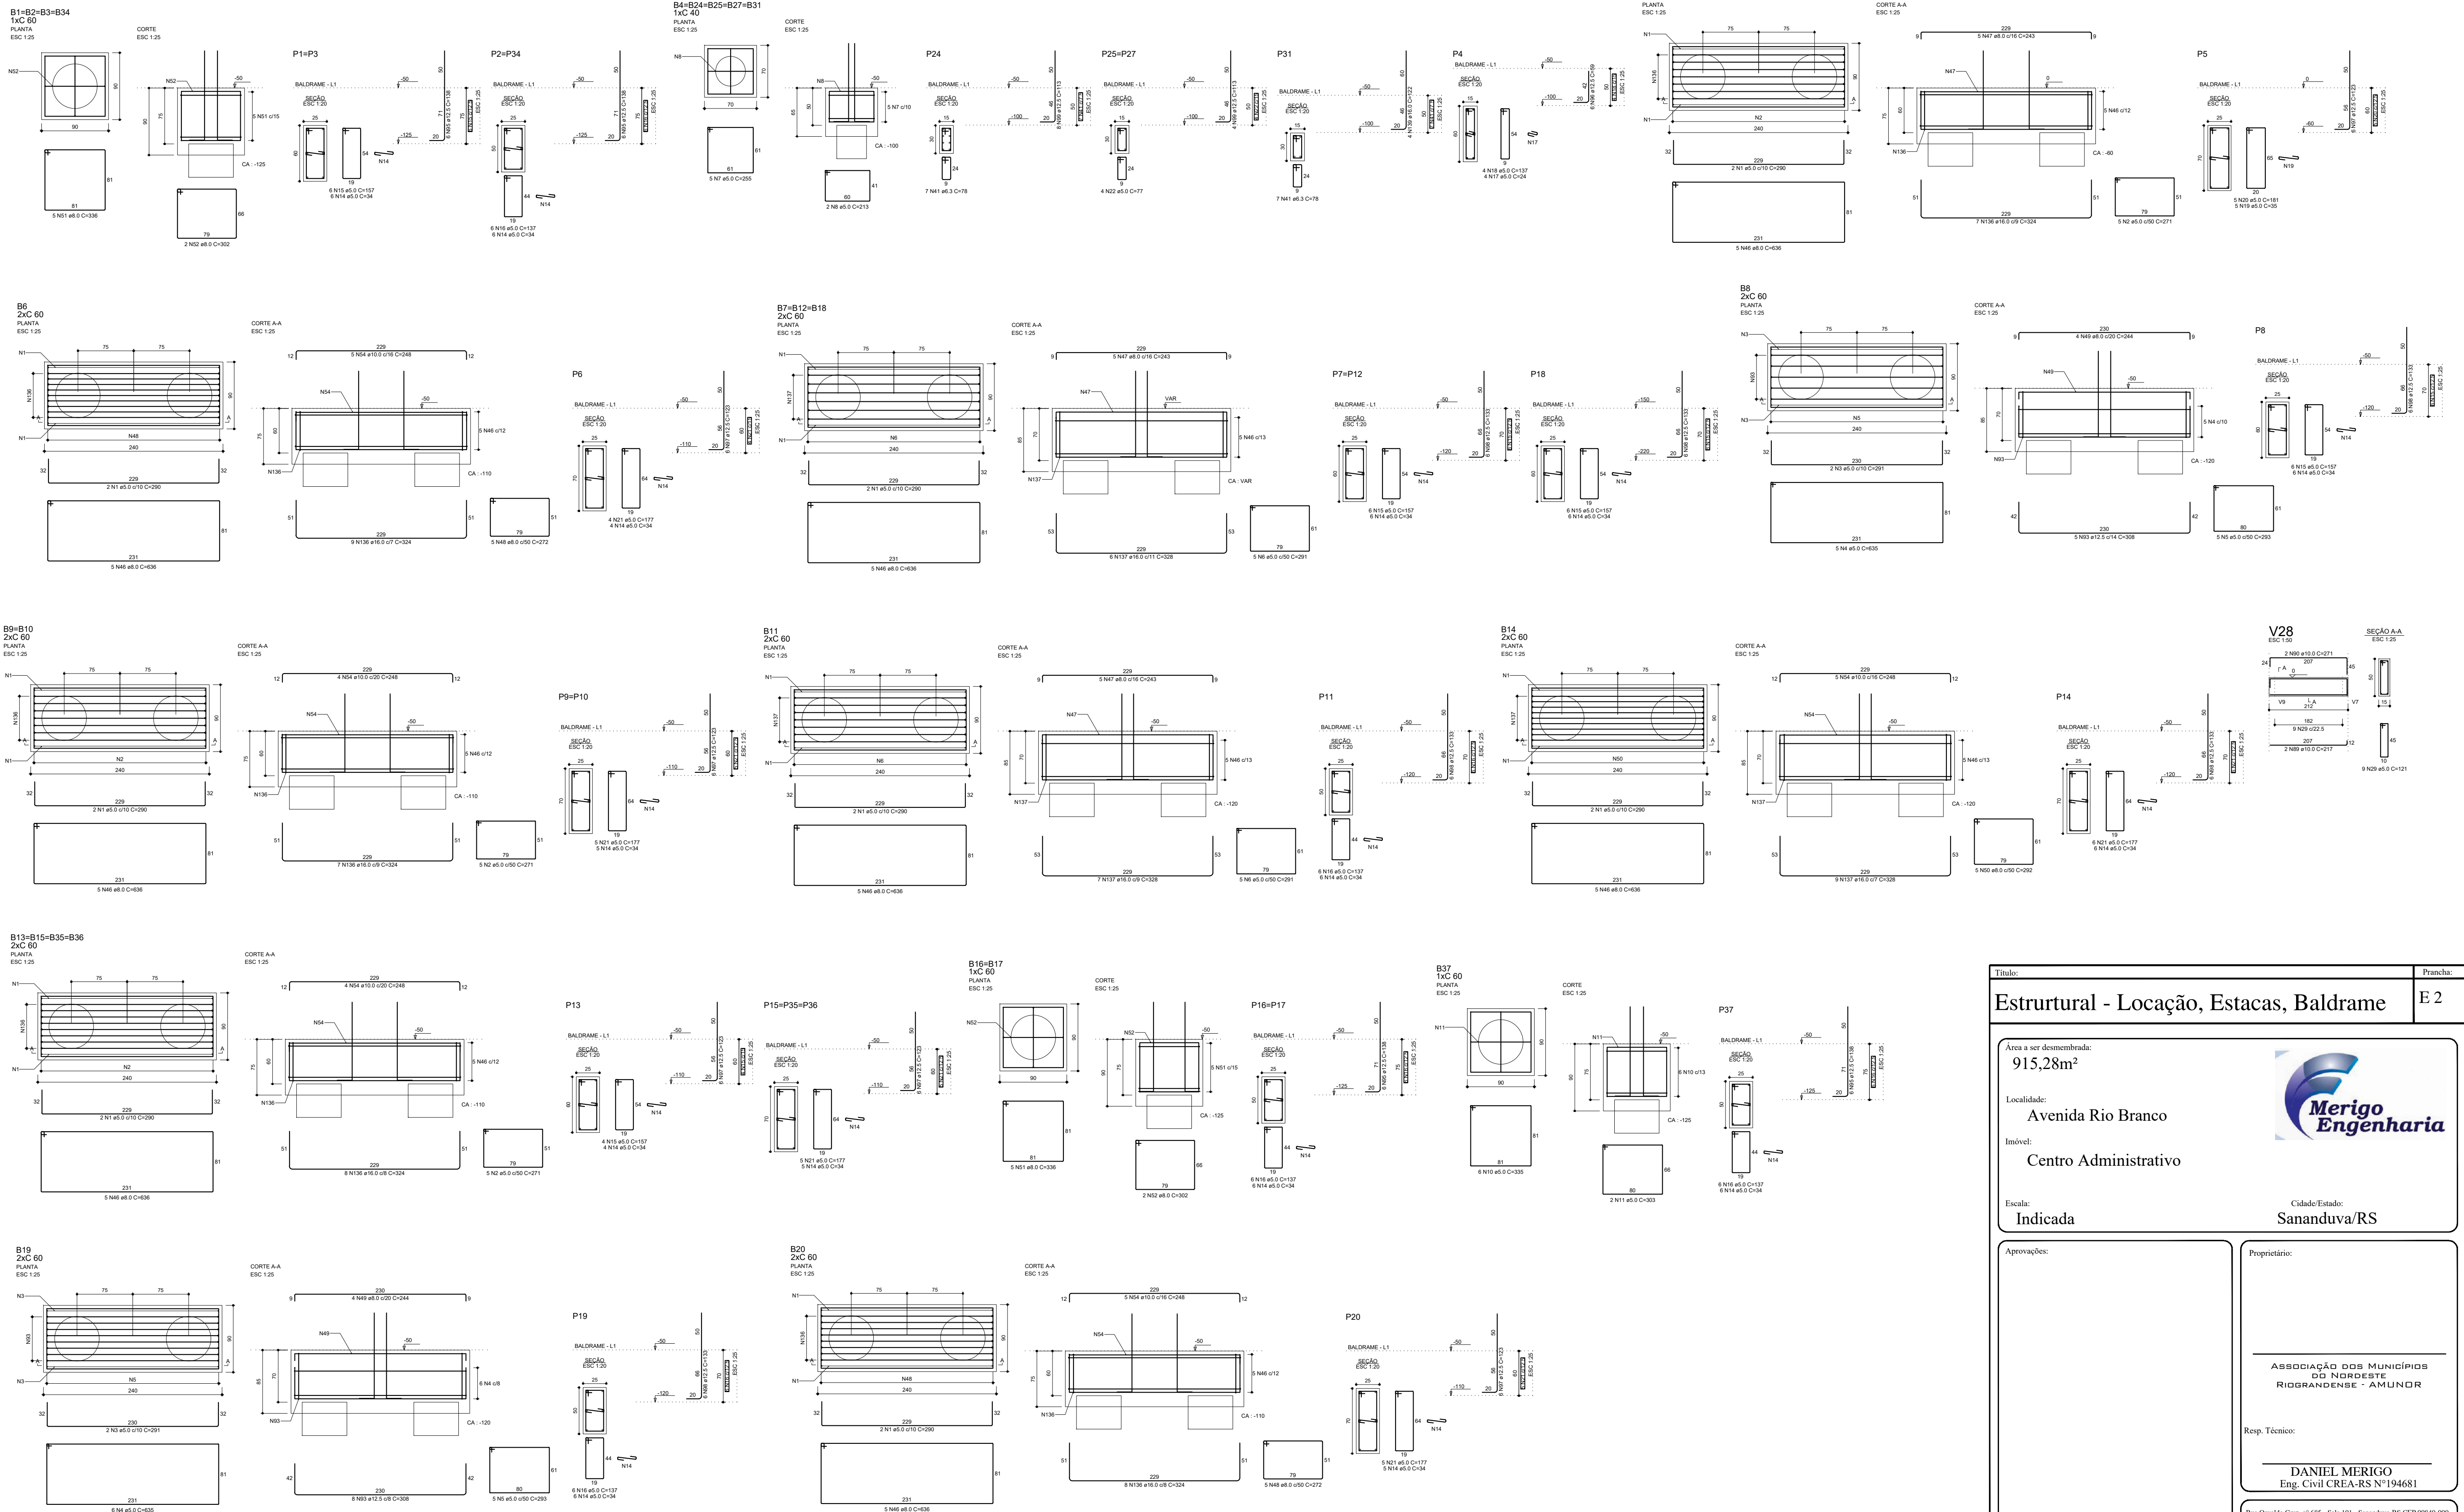

Título:		Prancha:
Estrutural - Locação, Estacas, Baldrame		E 2
Área a ser desmembrada: 915,28m ²		
Localidade: Avenida Rio Branco		
Imóvel: Centro Administrativo		
Escala: Indicada		Cidade/Estado: Sananduva/RS
Aprovação:		Proprietário:
		ASSOCIAÇÃO DOS MUNICÍPIOS DO NORDESTE RIOGRANDENSE - AMUNOR
		Resp. Técnico:
		DANIEL MERIGO Eng. Civil CREA-RS Nº194681
Rua Osvaldo Cruz, nº 685 - Sala 101 - Sananduva-RS CEP 99840-000 Fone: (0XX54) 99604-8093 - e-mail: merigoengenharia@hotmail.com		
Data: Março/2026	Desenho / Levantamento: Renei Neppa	

OS DIREITOS AUTORAIS DESTA PROPOSTA SÃO RESERVADOS. É PROIBIDA SUA REPRODUÇÃO, MODIFICAÇÃO, ALTERAÇÃO E/OU SUA UTILIZAÇÃO INDEBIDA.