


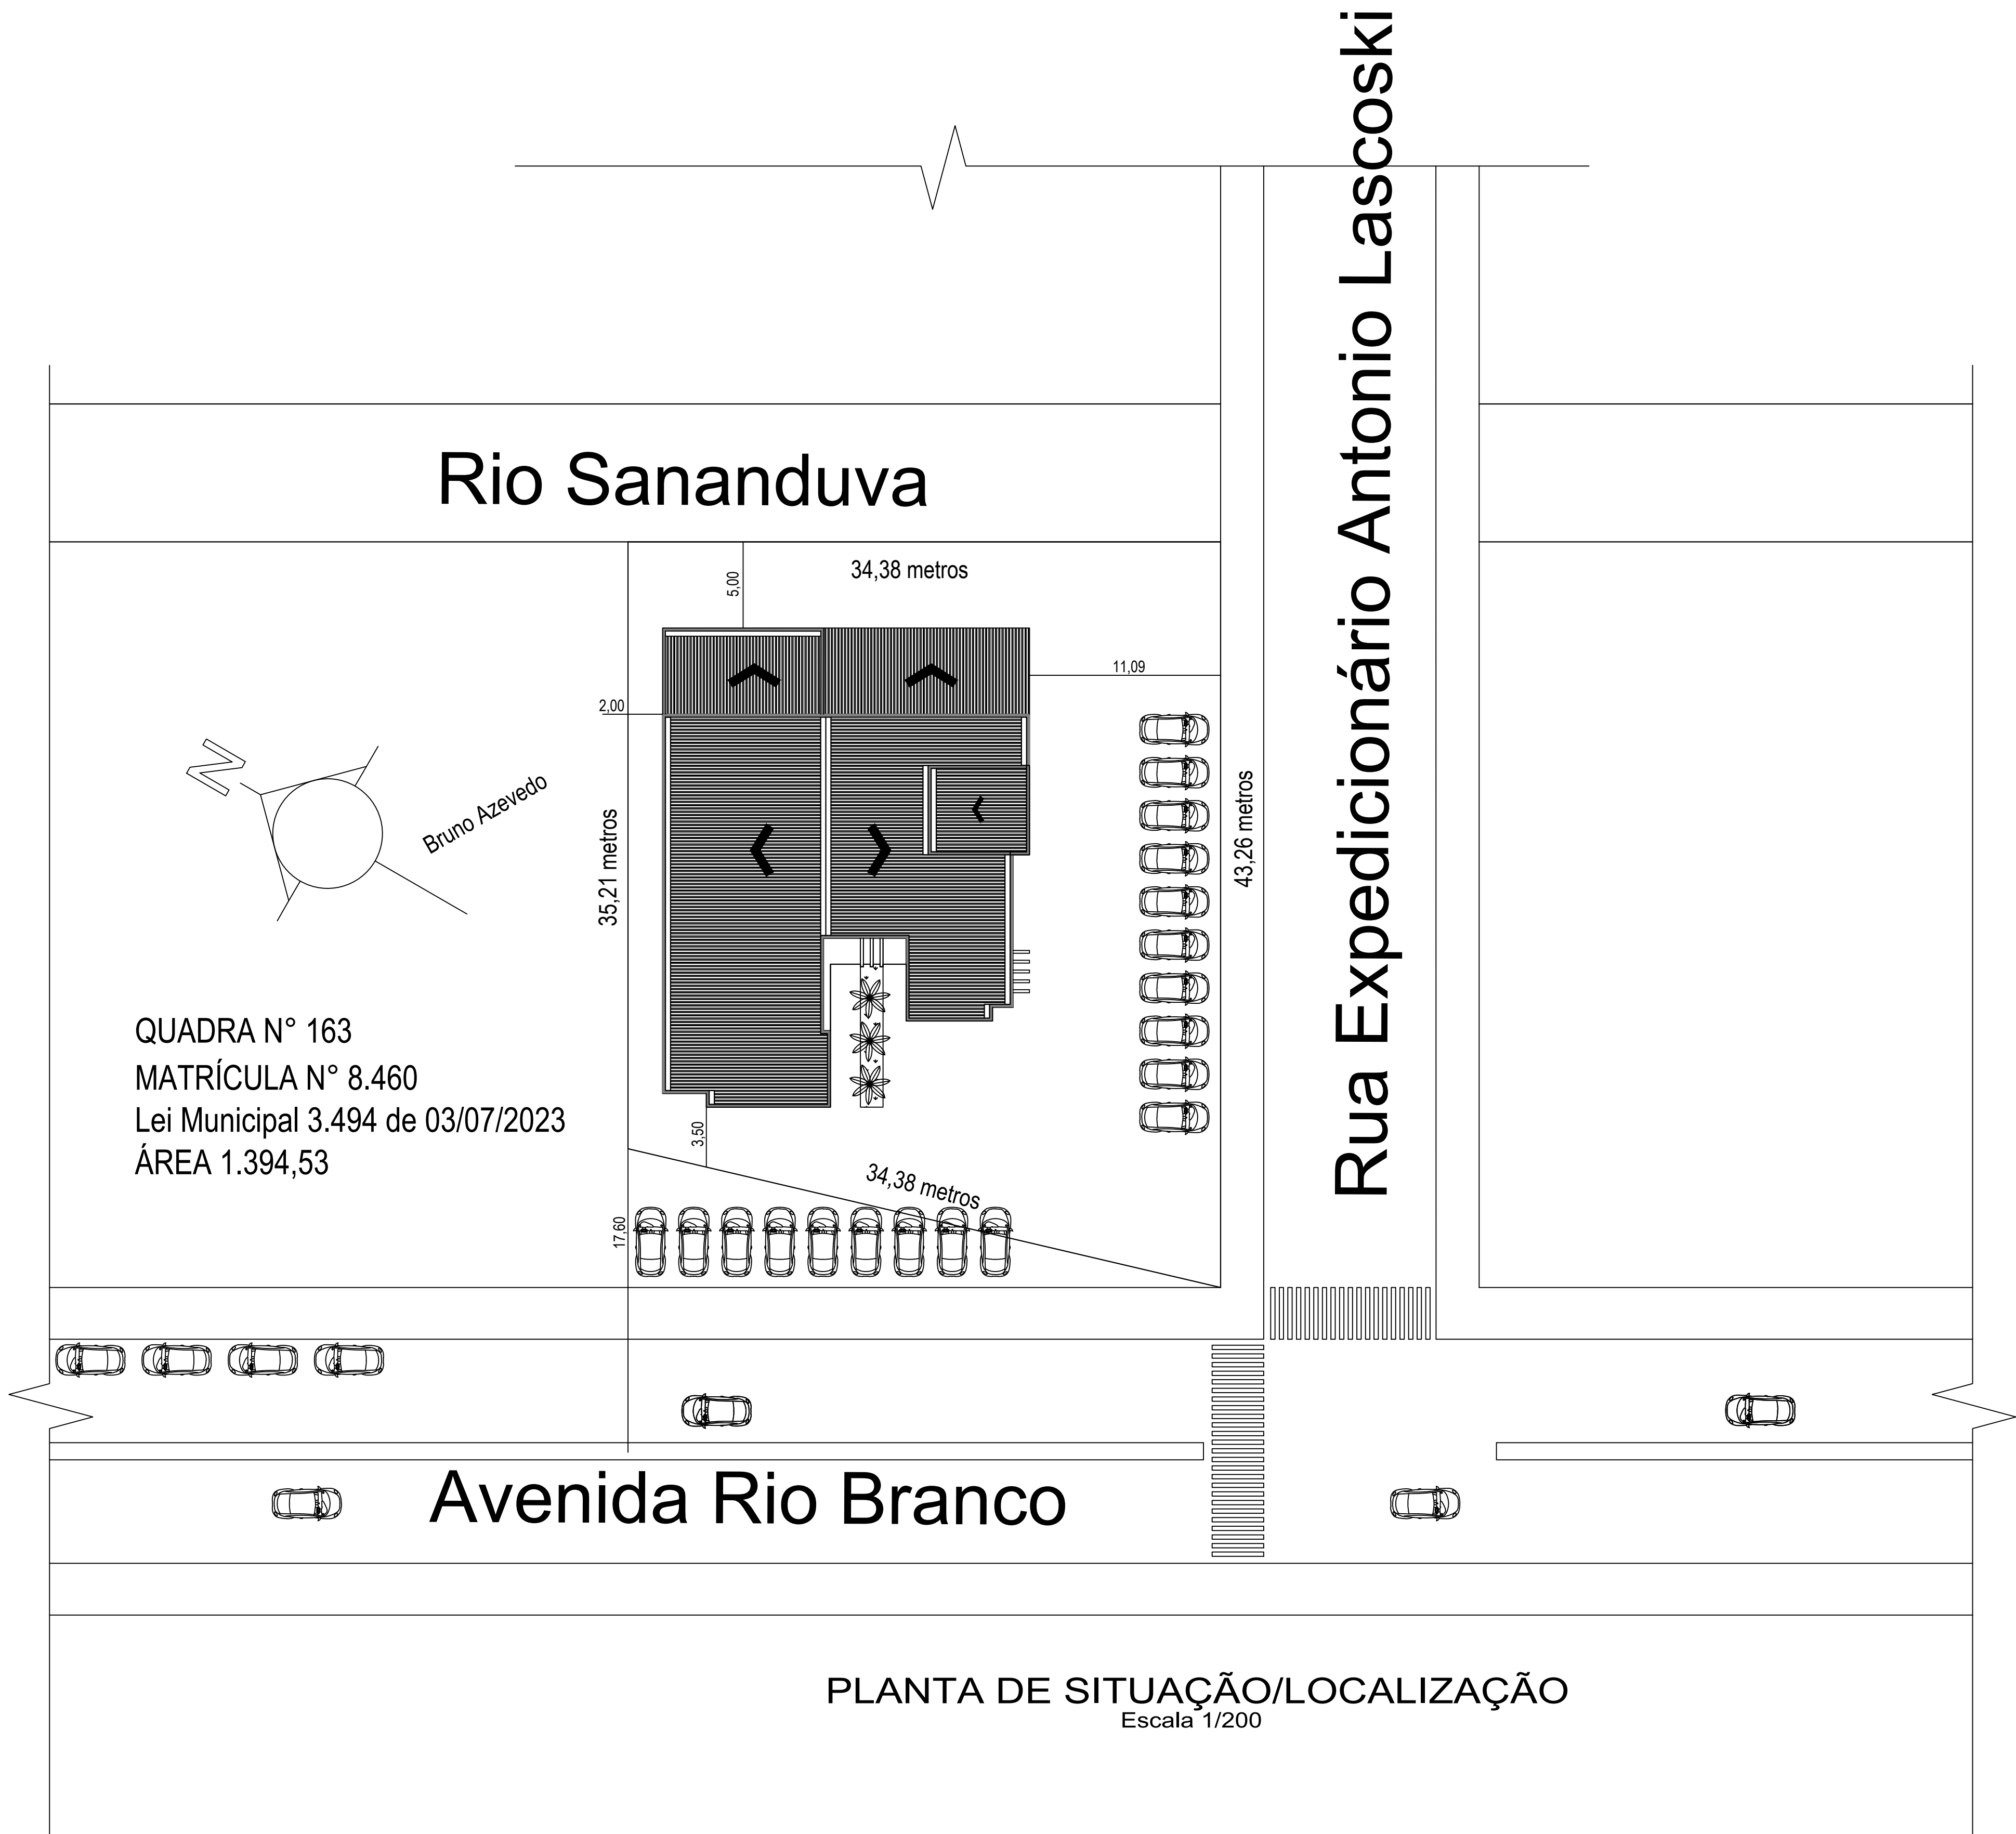

Projeto Fornecidos Para:				☐ Conhecimento	☐ Orçamento	☒ Aprovação	☐ Execução
Revisão	Data	Execução	Descrição da Revisão				
00	03/03/2023	Daniel	Emissão Inicial				
01	25/10/2025	Daniel	Ampliação área de depósito e sala de reuniões				

Título:		Prancha:
Planta de Situação/Localização		A 1-3

Área a ser desmembrada:
915,28m²

Localidade:
Avenida Rio Branco

Imóvel:
Centro Administrativo

Escala:
Indicada

Cidade/Estado:
Sananduva/RS

Aprovações:

Proprietário:

ASSOCIAÇÃO DOS MUNICÍPIOS DO NORDESTE RIOGRANDENSE - AMUNOR

Resp. Técnico:

DANIEL MERIGO
Eng. Civil CREA-RS Nº194681

Rua Osvaldo Cruz, nº 685 - Sala 101 - Sananduva-RS CEP 99840-000
Fone: (0XX54) 99604-8093 - e-mail: merigoengenharia@hotmail.com

Data: Março/2025

Desenho / Levantamento:

OS DIREITOS AUTORAIS DESTA PROPOSTA SÃO RESERVADOS. É PROIBIDO SUA REPRODUÇÃO, MODIFICAÇÃO, ALTERAÇÃO E/OU SUA UTILIZAÇÃO INDEBIDA.